

Студия интерьерного
дизайна
Татьяны Теплухиной
Дизайн-проект


двух-комнатной квартиры
г. Великие Луки

июнь 2021г.

Спецификация планов

Номер	Наименование	Страница
1	Спецификация планов	02
2	План ситуационный	03
3	План демонтажный	04
4	План монтажный	05
5	План с привязкой возводимых перегородок	06
6	План расстановки мебели	07
7	План с привязкой сантехнического и оборудования	08
8	План полов с указанием покрытий	09
9	План тёплого пола	010
10	План потолков	011
11	План потолков с привязкой осветительных приборов	012
12	План привязки электроустановочных изделий	013
13	План подключения электроосветительного оборудования	014
14	Развертка стен помещений	15–19
15	Ведомость отделки помещений	20
16	Спецификация дверных проёмов и полотен	21
17	Спецификация электромонтажных изделий	22–23
18	Визуализации по помещениям	24–28

План ситуационный

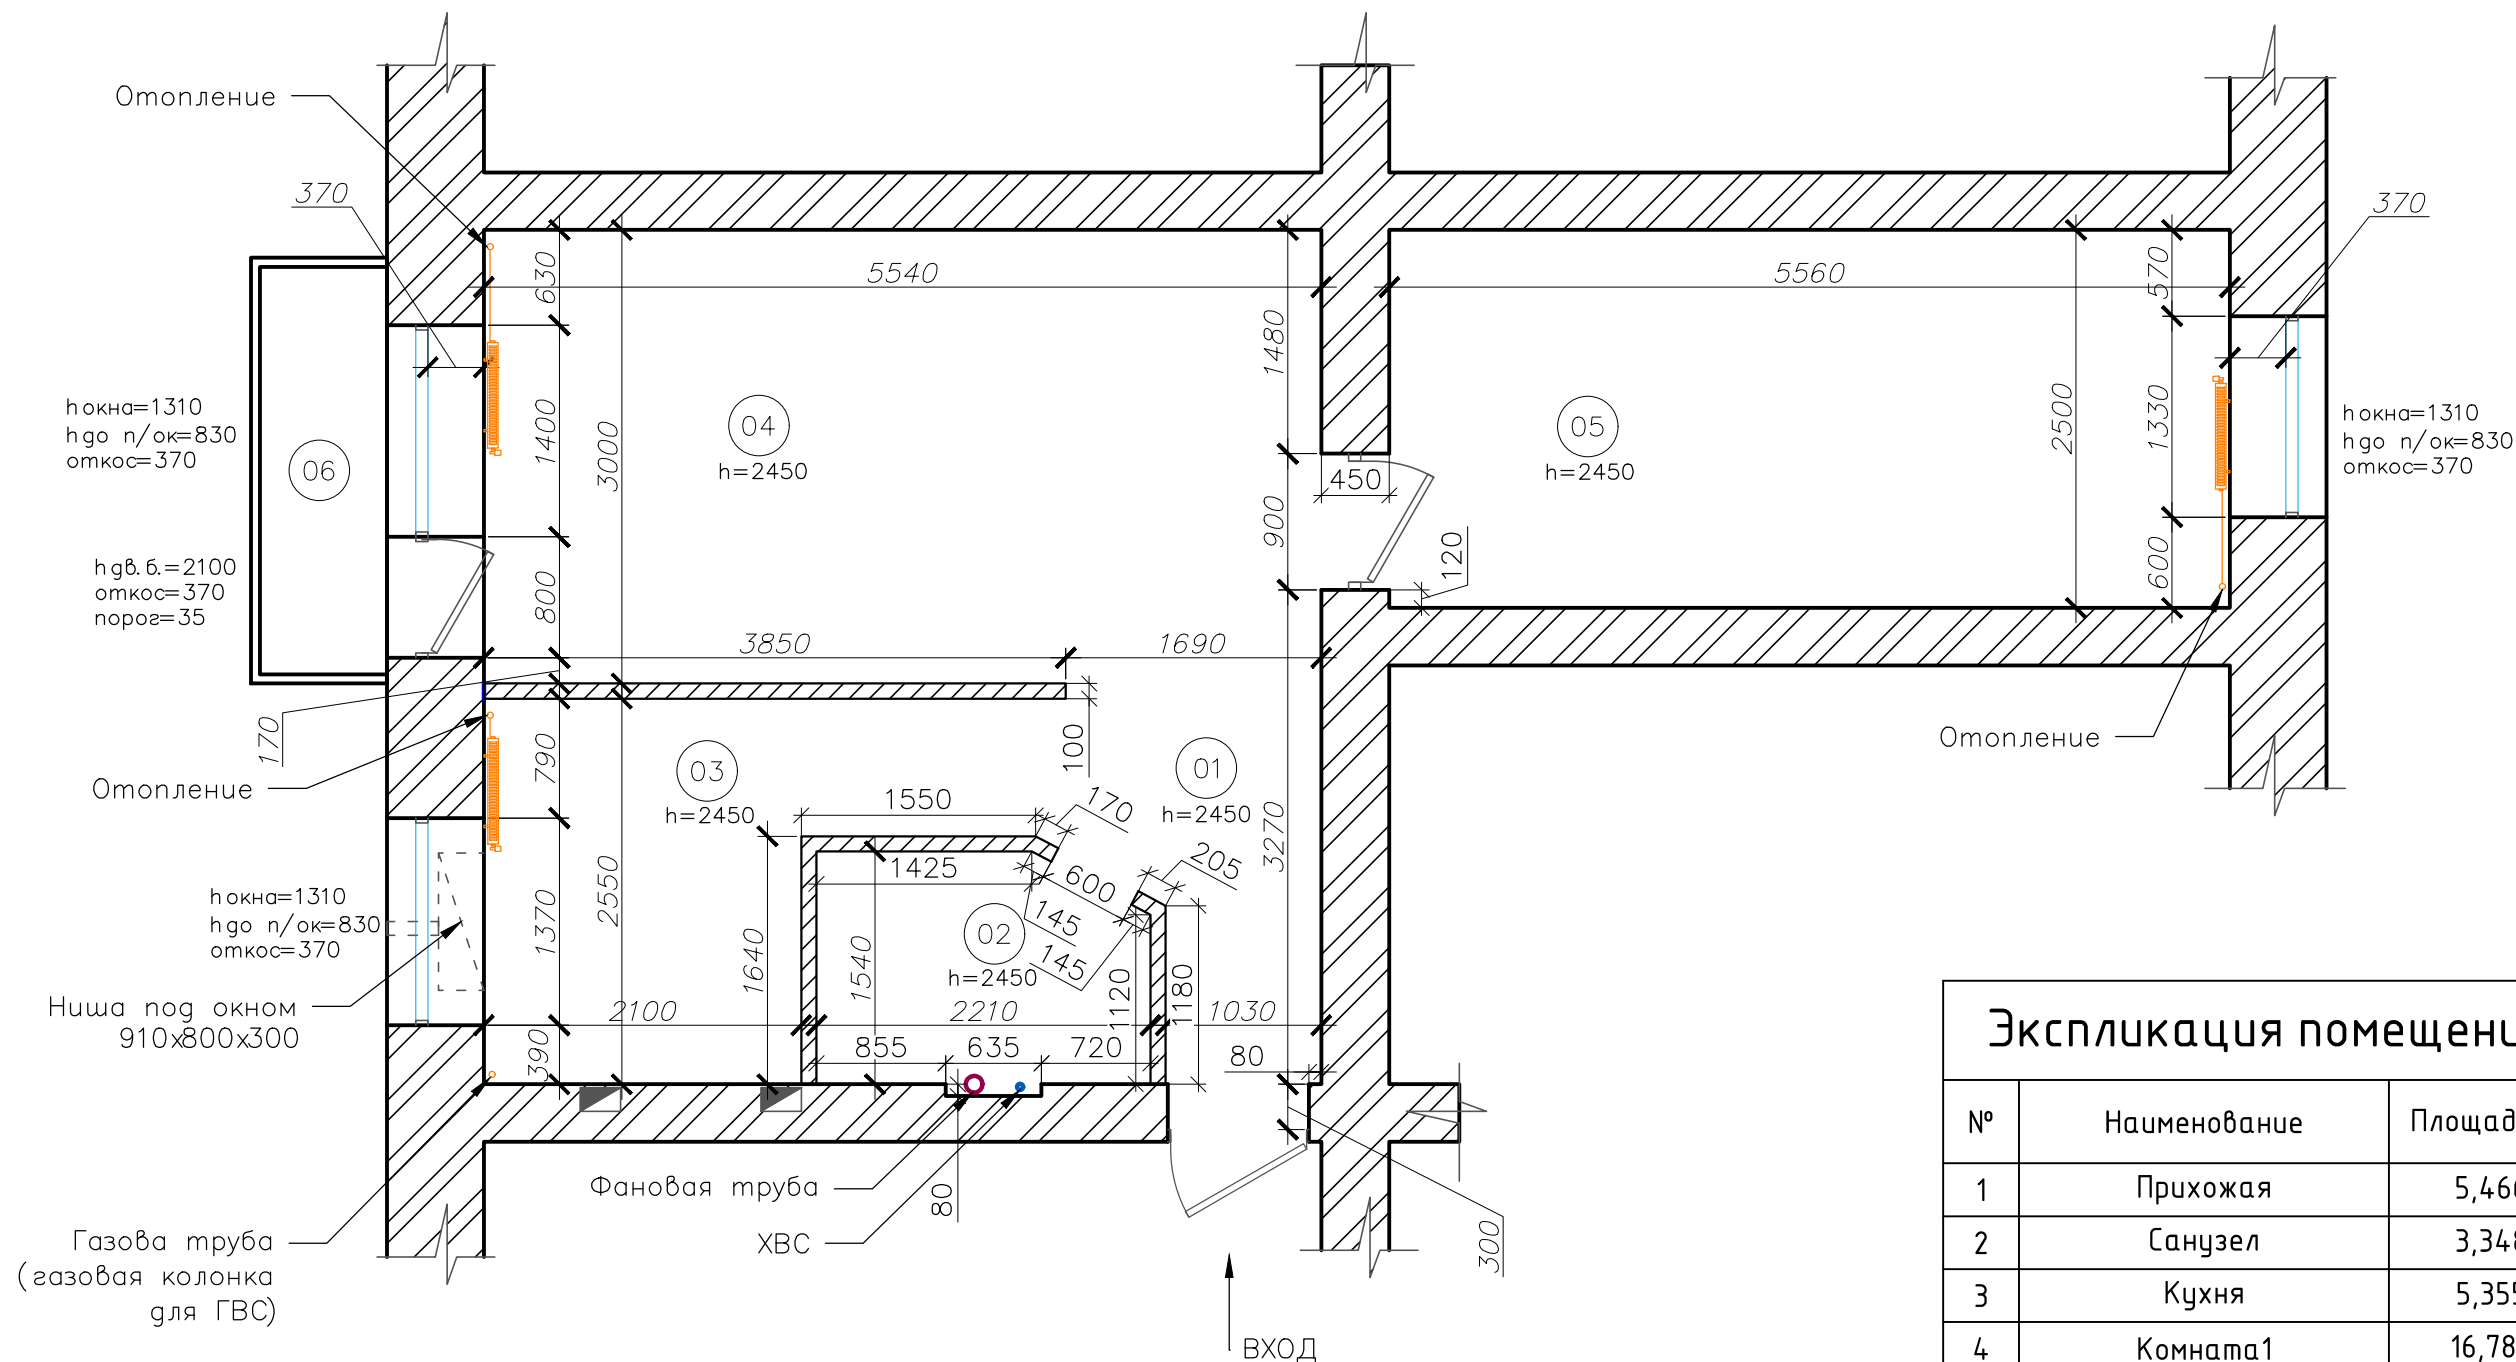

Экспликация помещений		
№	Наименование	Площадь м²
1	Прихожая	5,466
2	Санузел	3,348
3	Кухня	5,355
4	Комната1	16,782
5	Комната2	14,143
6	Балкон	2,264
Общая площадь:		47,358


Условные обозначения

Схема обозначения	Наименование
	Стена несущая, кирпич
	Перегородка кирпич
	Радиатор отопления
	Щиток распределительный
	Вентиляция

- Примечание:
- За отметку ±0,000 принята отметка "чернового" пола.
 - Открытая система отопления, боковой вывод к радиаторам.

						г.Великие Луки				
Изм.	Кол. уч.	Лист	№ док.	Подп.	Дата	Дизайн-проект интерьера квартиры		Стадия	Лист	Листов
ГИП		Теплухина Т.							03	
Нач. отд.										
Исполн.						План ситуационный, М 1:50		Теплухина Татьяна +7-960-918-99-88		
Н. контр.		Теплухина Т.								

План демонтажный

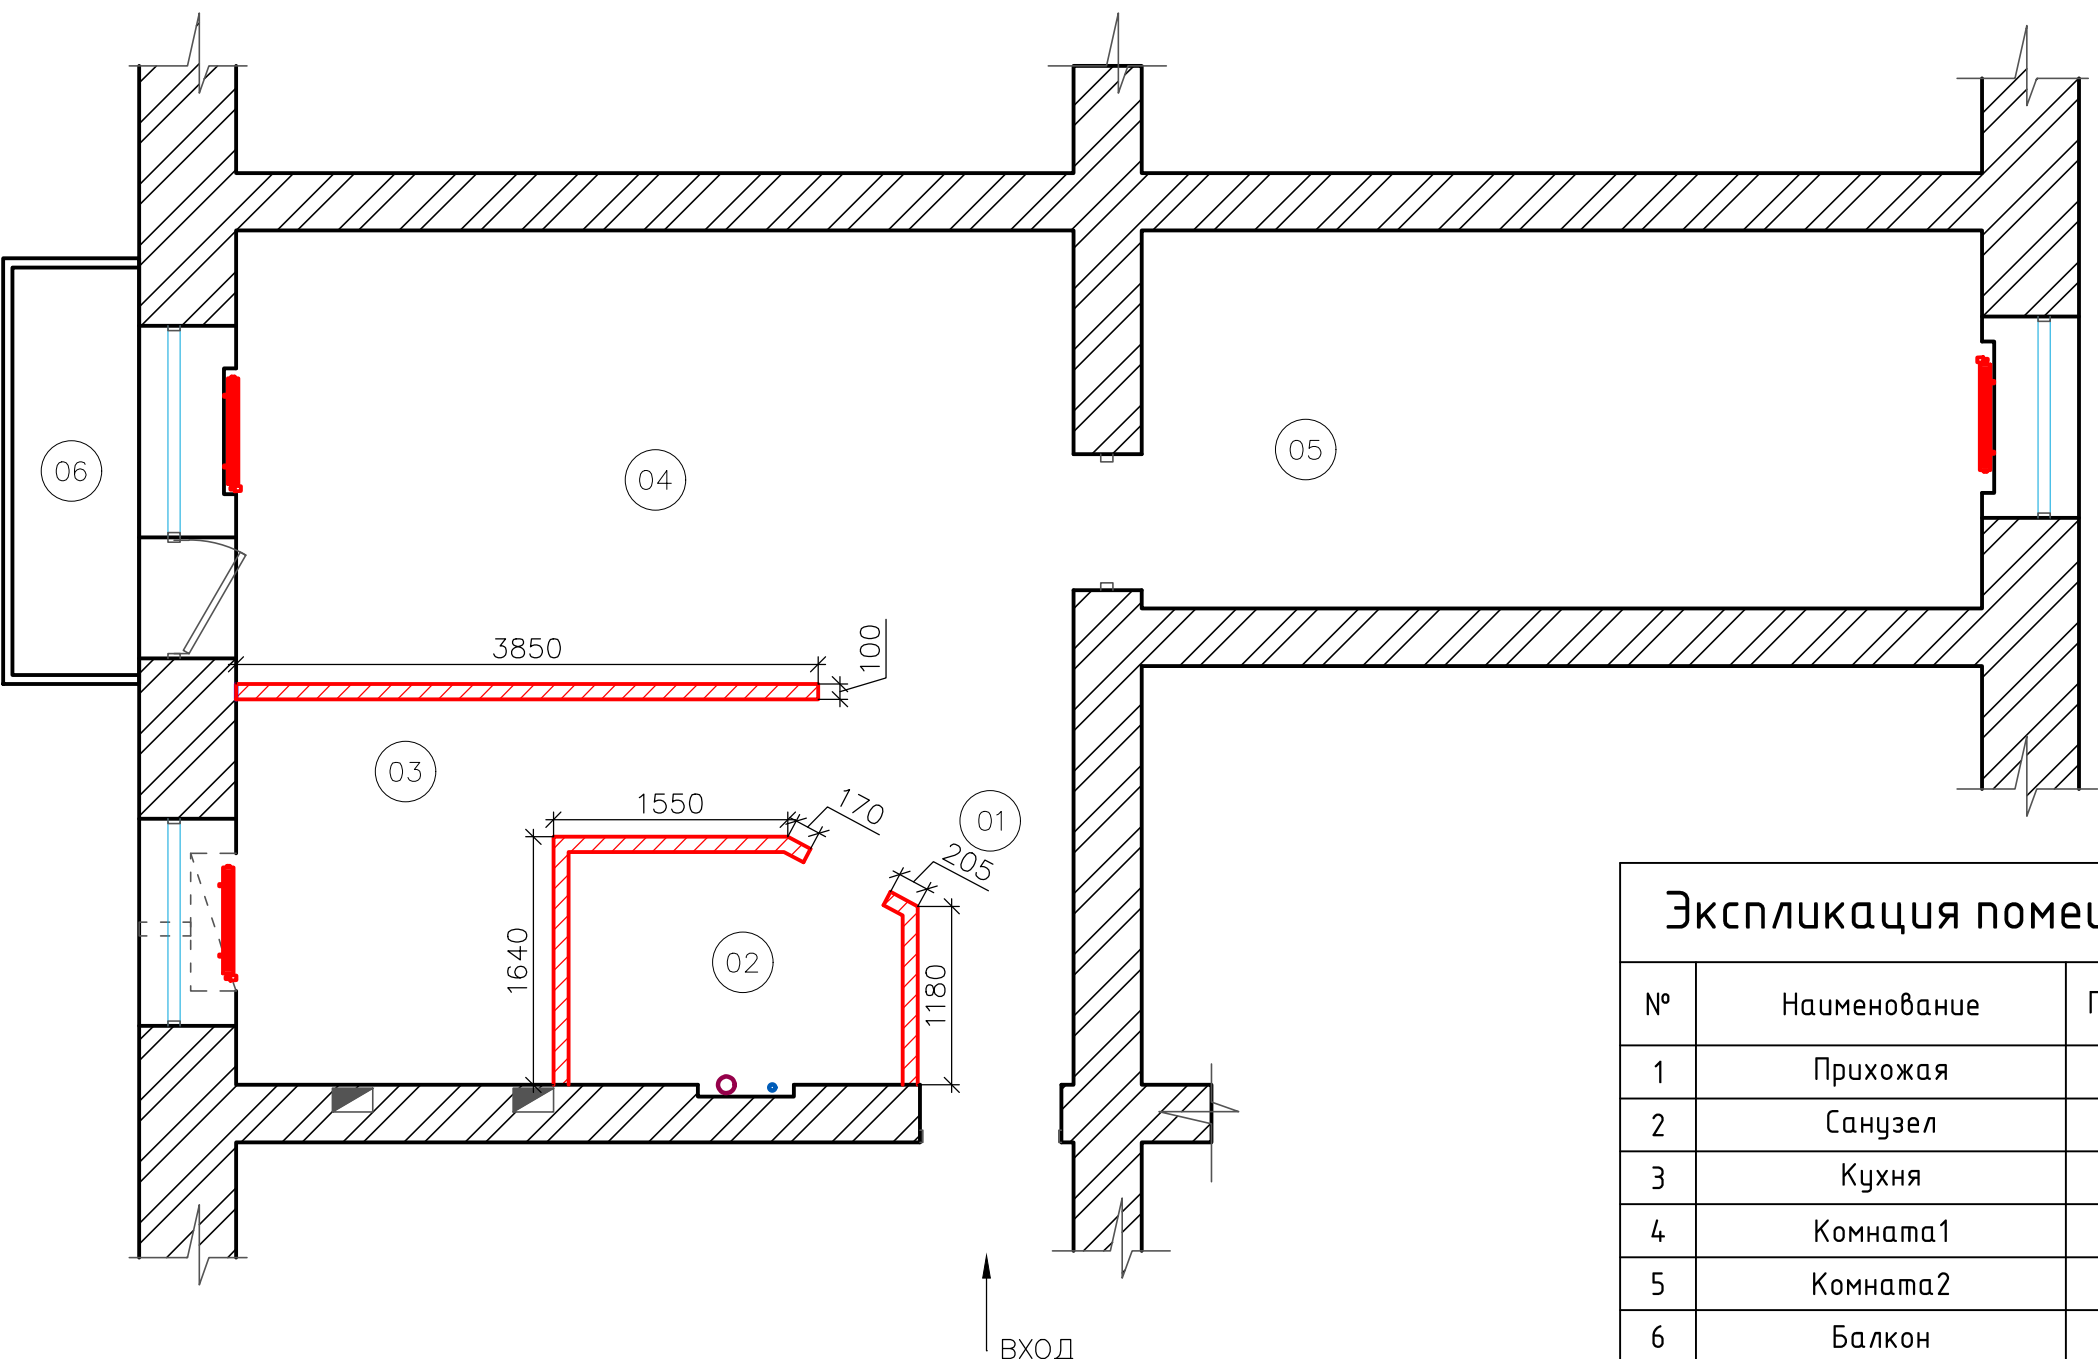

Экспликация помещений		
№	Наименование	Площадь м²
1	Прихожая	5,466
2	Санузел	3,348
3	Кухня	5,355
4	Комната1	16,782
5	Комната2	14,143
6	Балкон	2,264
Общая площадь:		47,358


Условные обозначения

Схема обозначения	Наименование
	Стена несущая, кирпич
	Демонтируемая перегородка кирпич
	Демонтируемый радиатор отопления
	Вентиляция

Примечание:
1. За отметку ±0,000 принята отметка "чернового" пола.

						г.Великие Луки			
Изм.	Кол. уч.	Лист	№ док.	Подп.	Дата	Дизайн-проект интерьера квартиры	Стадия	Лист	Листов
ГИП			Теплухина Т.					04	
Нач. отд.									
Исполн.						План демонтажный, М 1:50			
Н. контр.			Теплухина Т.				Теплухина Татьяна +7-960-918-99-88		

План монтажный

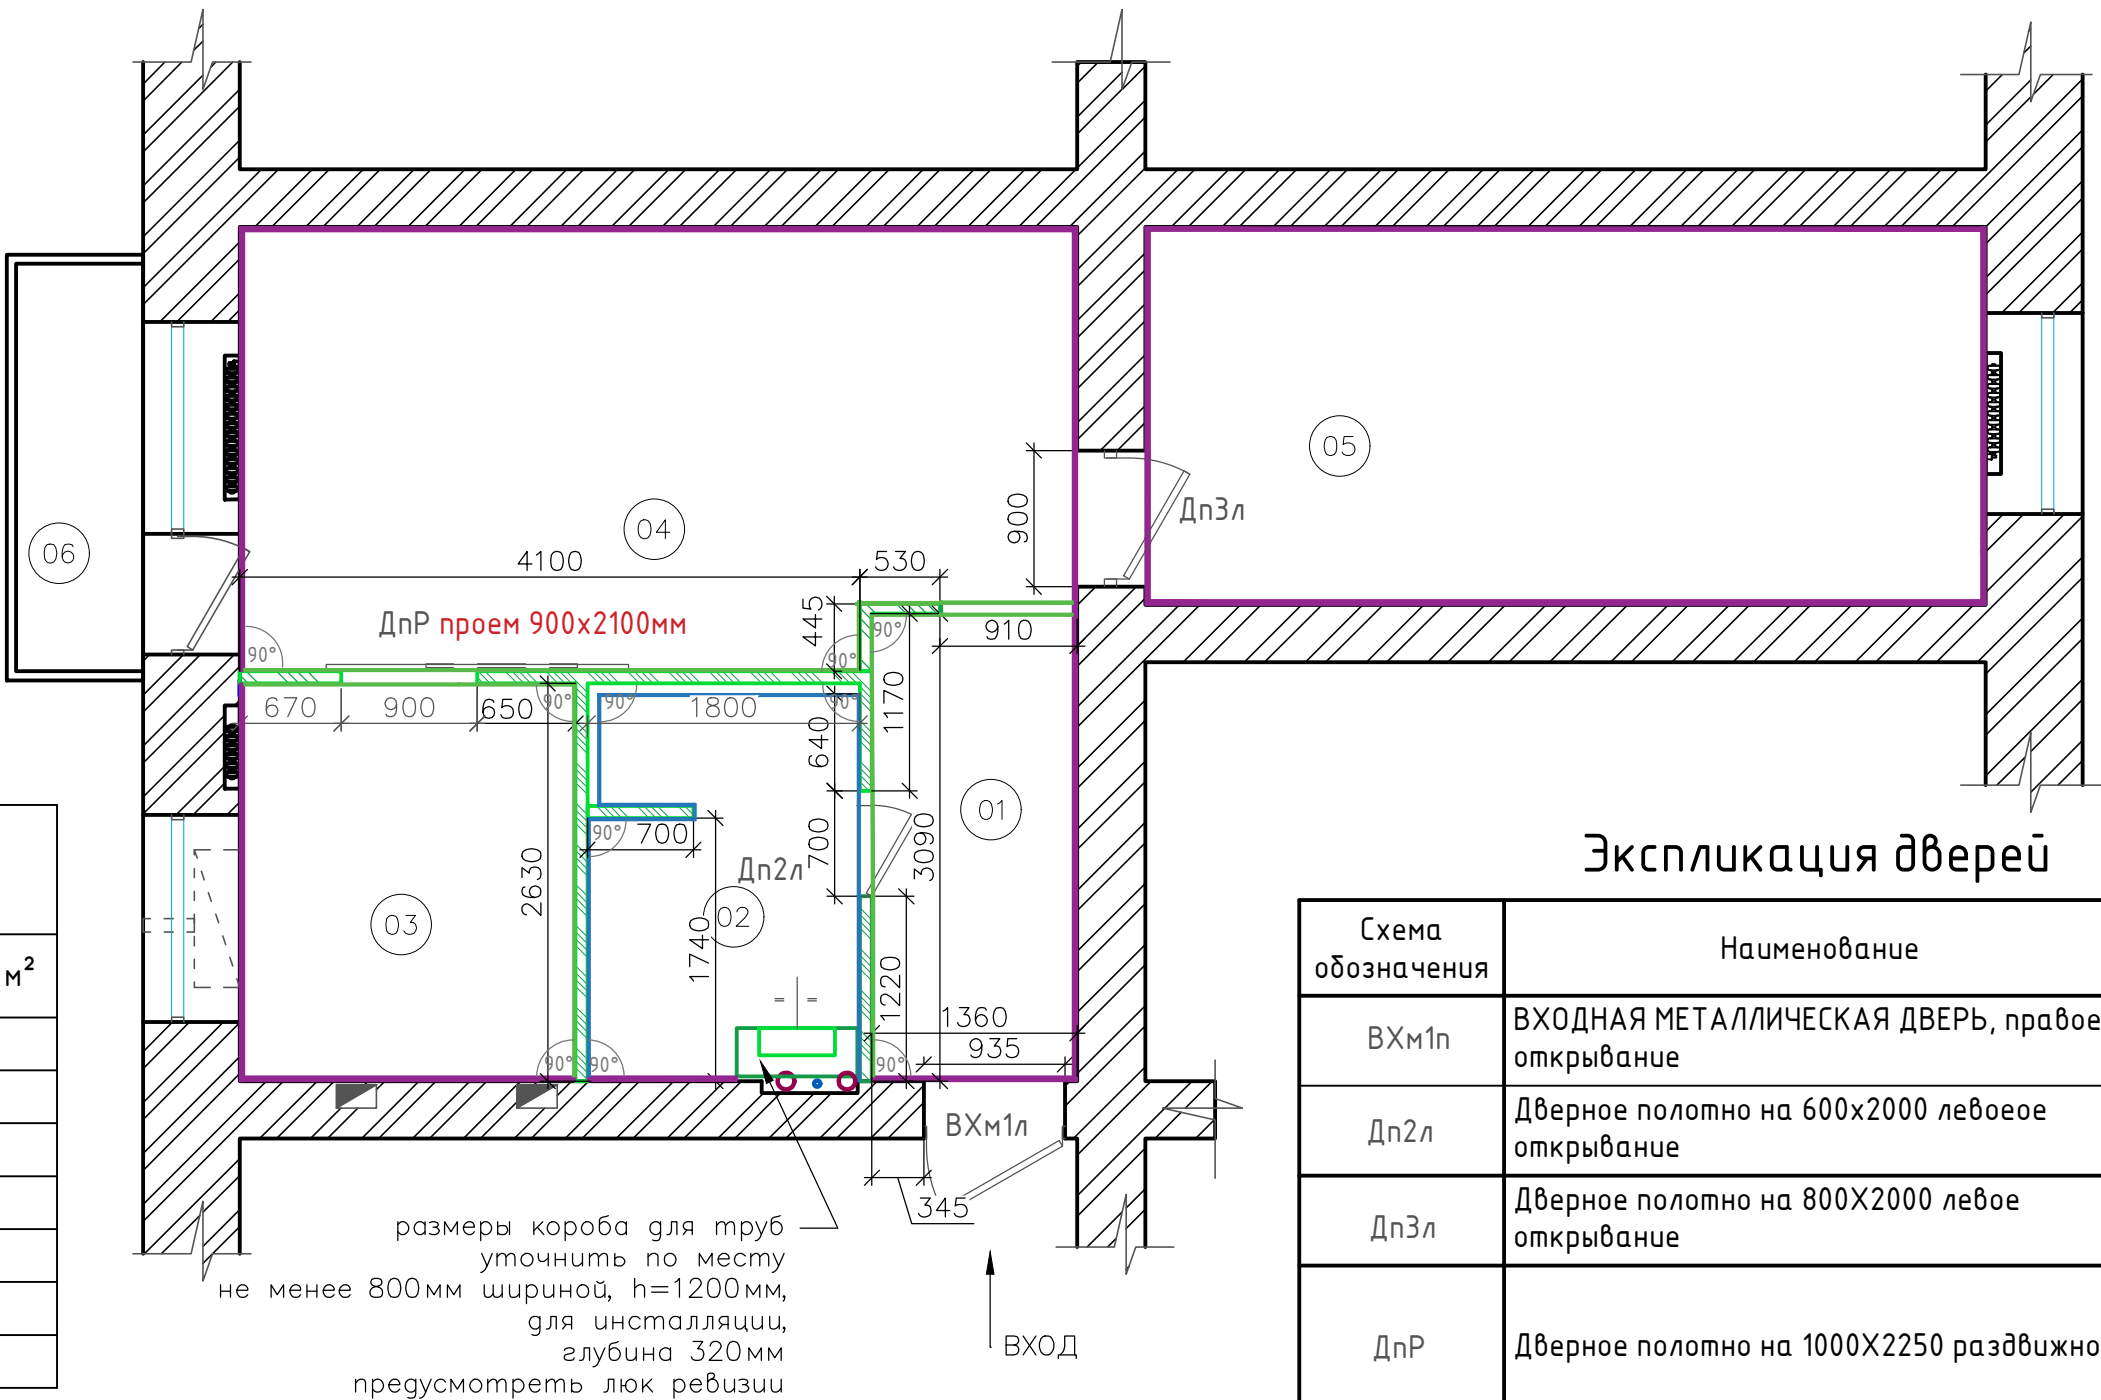

Экспликация помещений

№	Наименование	Площадь м²
1	Прихожая	4,514
2	Санузел	4,422
3	Кухня	5,120
4	Комната1	16,670
5	Комната2	14,143
6	Балкон	2,264
Общая площадь:		47,133

Экспликация дверей

Схема обозначения	Наименование	Примечание
ВХм1п	ВХОДНАЯ МЕТАЛЛИЧЕСКАЯ ДВЕРЬ, правое открывание	
Дп2л	Дверное полотно на 600х2000 левоее открывание	
Дп3л	Дверное полотно на 800Х2000 левое открывание	
ДпР	Дверное полотно на 1000Х2250 раздвижное	система Diva Air Профиль дорз

Условные обозначения


Схема обозначения	Наименование	Примечание
	Стена несущая, кирпич	
	Возводимая перегородка	пазогребневый блок 80мм
	Монтируемый радиатор отопления	ROYAL THERMO, белые
	Вентиляция	
	Штукатурка	толщина условно 30мм
	Штукатурка	толщина условно 15мм
	Плитка на стене	толщина условно 15мм

Примечание:

- За отметку ±0,000 принята отметка "чистового" пола.
- Вновь возводимые перегородки выполнить из пазогребневых блоков толщиной 80мм.
- Вывести высоту дверных проёмов в один уровень 2060мм, если не указано иное.
- Во влажных помещениях выполнить гидроизоляцию пола и гидроизоляцию стен.
- Углы с пометкой 90° должны точно соблюдаться.
- Монтажные размеры указаны без учета штукатурки.

						г.Великие Луки			
Изм.	Кол. уч.	Лист	№ док.	Подп.	Дата			Стадия	Лист
ГИП		Теплухина Т.				Дизайн-проект интерьера квартиры			05
Нач. отд.									
Исполн.									
Н. контр.		Теплухина Т.				План монтажный, М1:50		Теплухина Татьяна +7-960-918-99-88	

План с привязкой возводимых перегородок

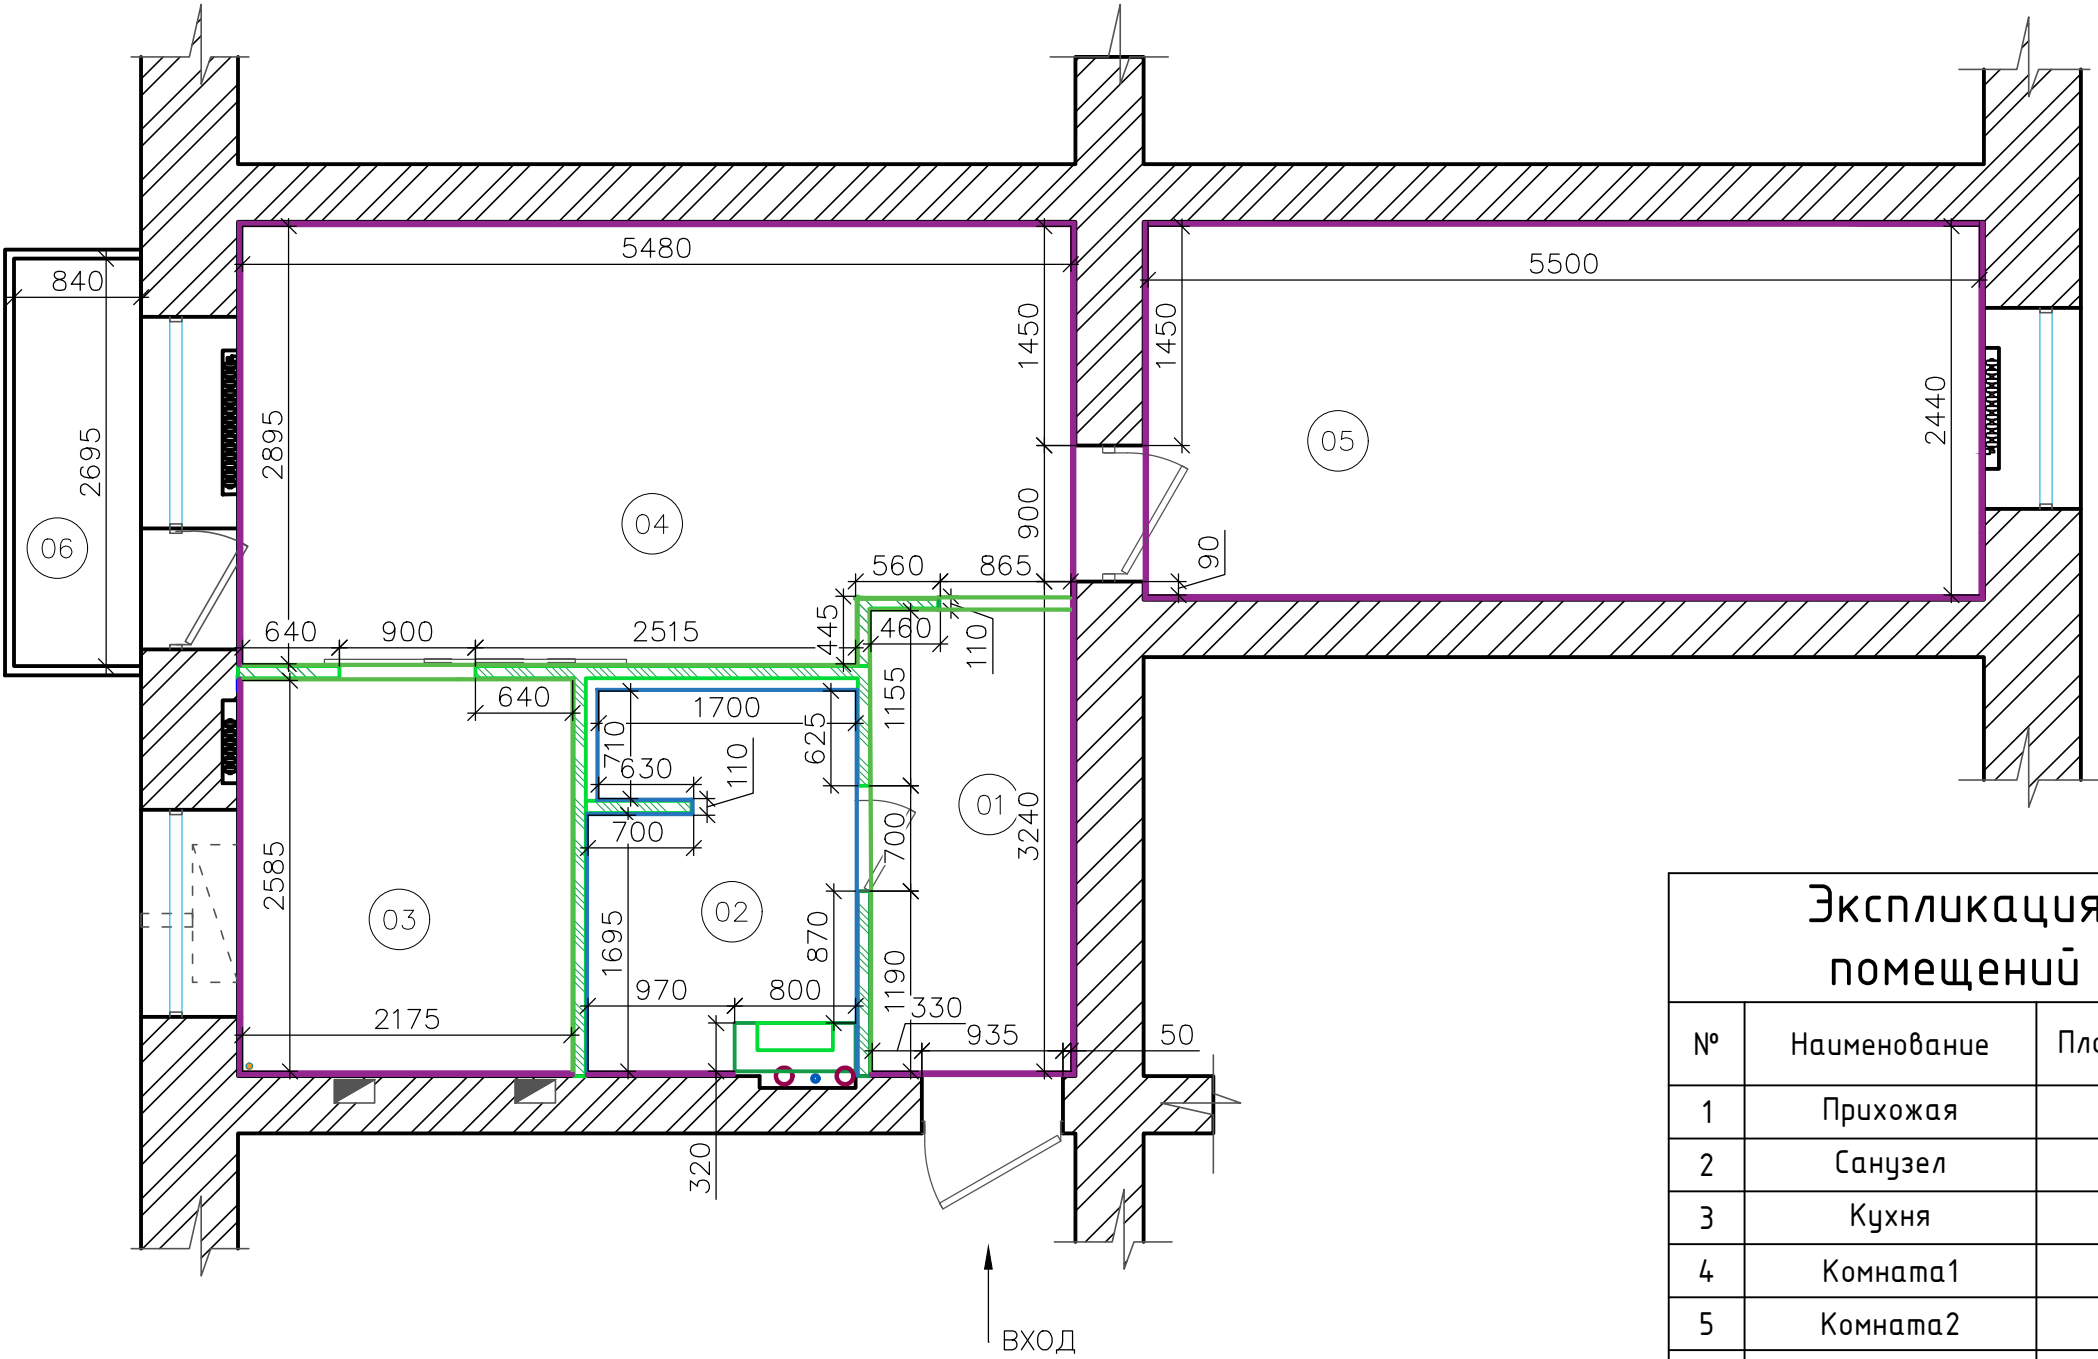


Экспликация помещений		
№	Наименование	Площадь м²
1	Прихожая	4,514
2	Санузел	4,422
3	Кухня	5,120
4	Комната1	16,670
5	Комната2	14,143
6	Балкон	2,264
Общая площадь:		47,133

Условные обозначения		
Схема обозначения	Наименование	Примечание
	Стена несущая, кирпич	
	Возводимая перегородка	пазогребневый блок 80мм
	Монтируемый радиатор отопления	ROYAL THERMO, белые
	Вентиляция	

Примечание:
1. За отметку ±0,000 принята отметка "чистового" пола.

						г.Великие Луки			
Изм.	Кол. уч.	Лист	№ док.	Подп.	Дата	Дизайн-проект интерьера квартиры	Стадия	Лист	Листов
ГИП			Теплухина Т.					06	
Нач. отд.									
Исполн.						План с привязкой возводимых перегородок, М 1:50			
Н. контр.			Теплухина Т.				Теплухина Татьяна +7-960-918-99-88		

План расстановки мебели

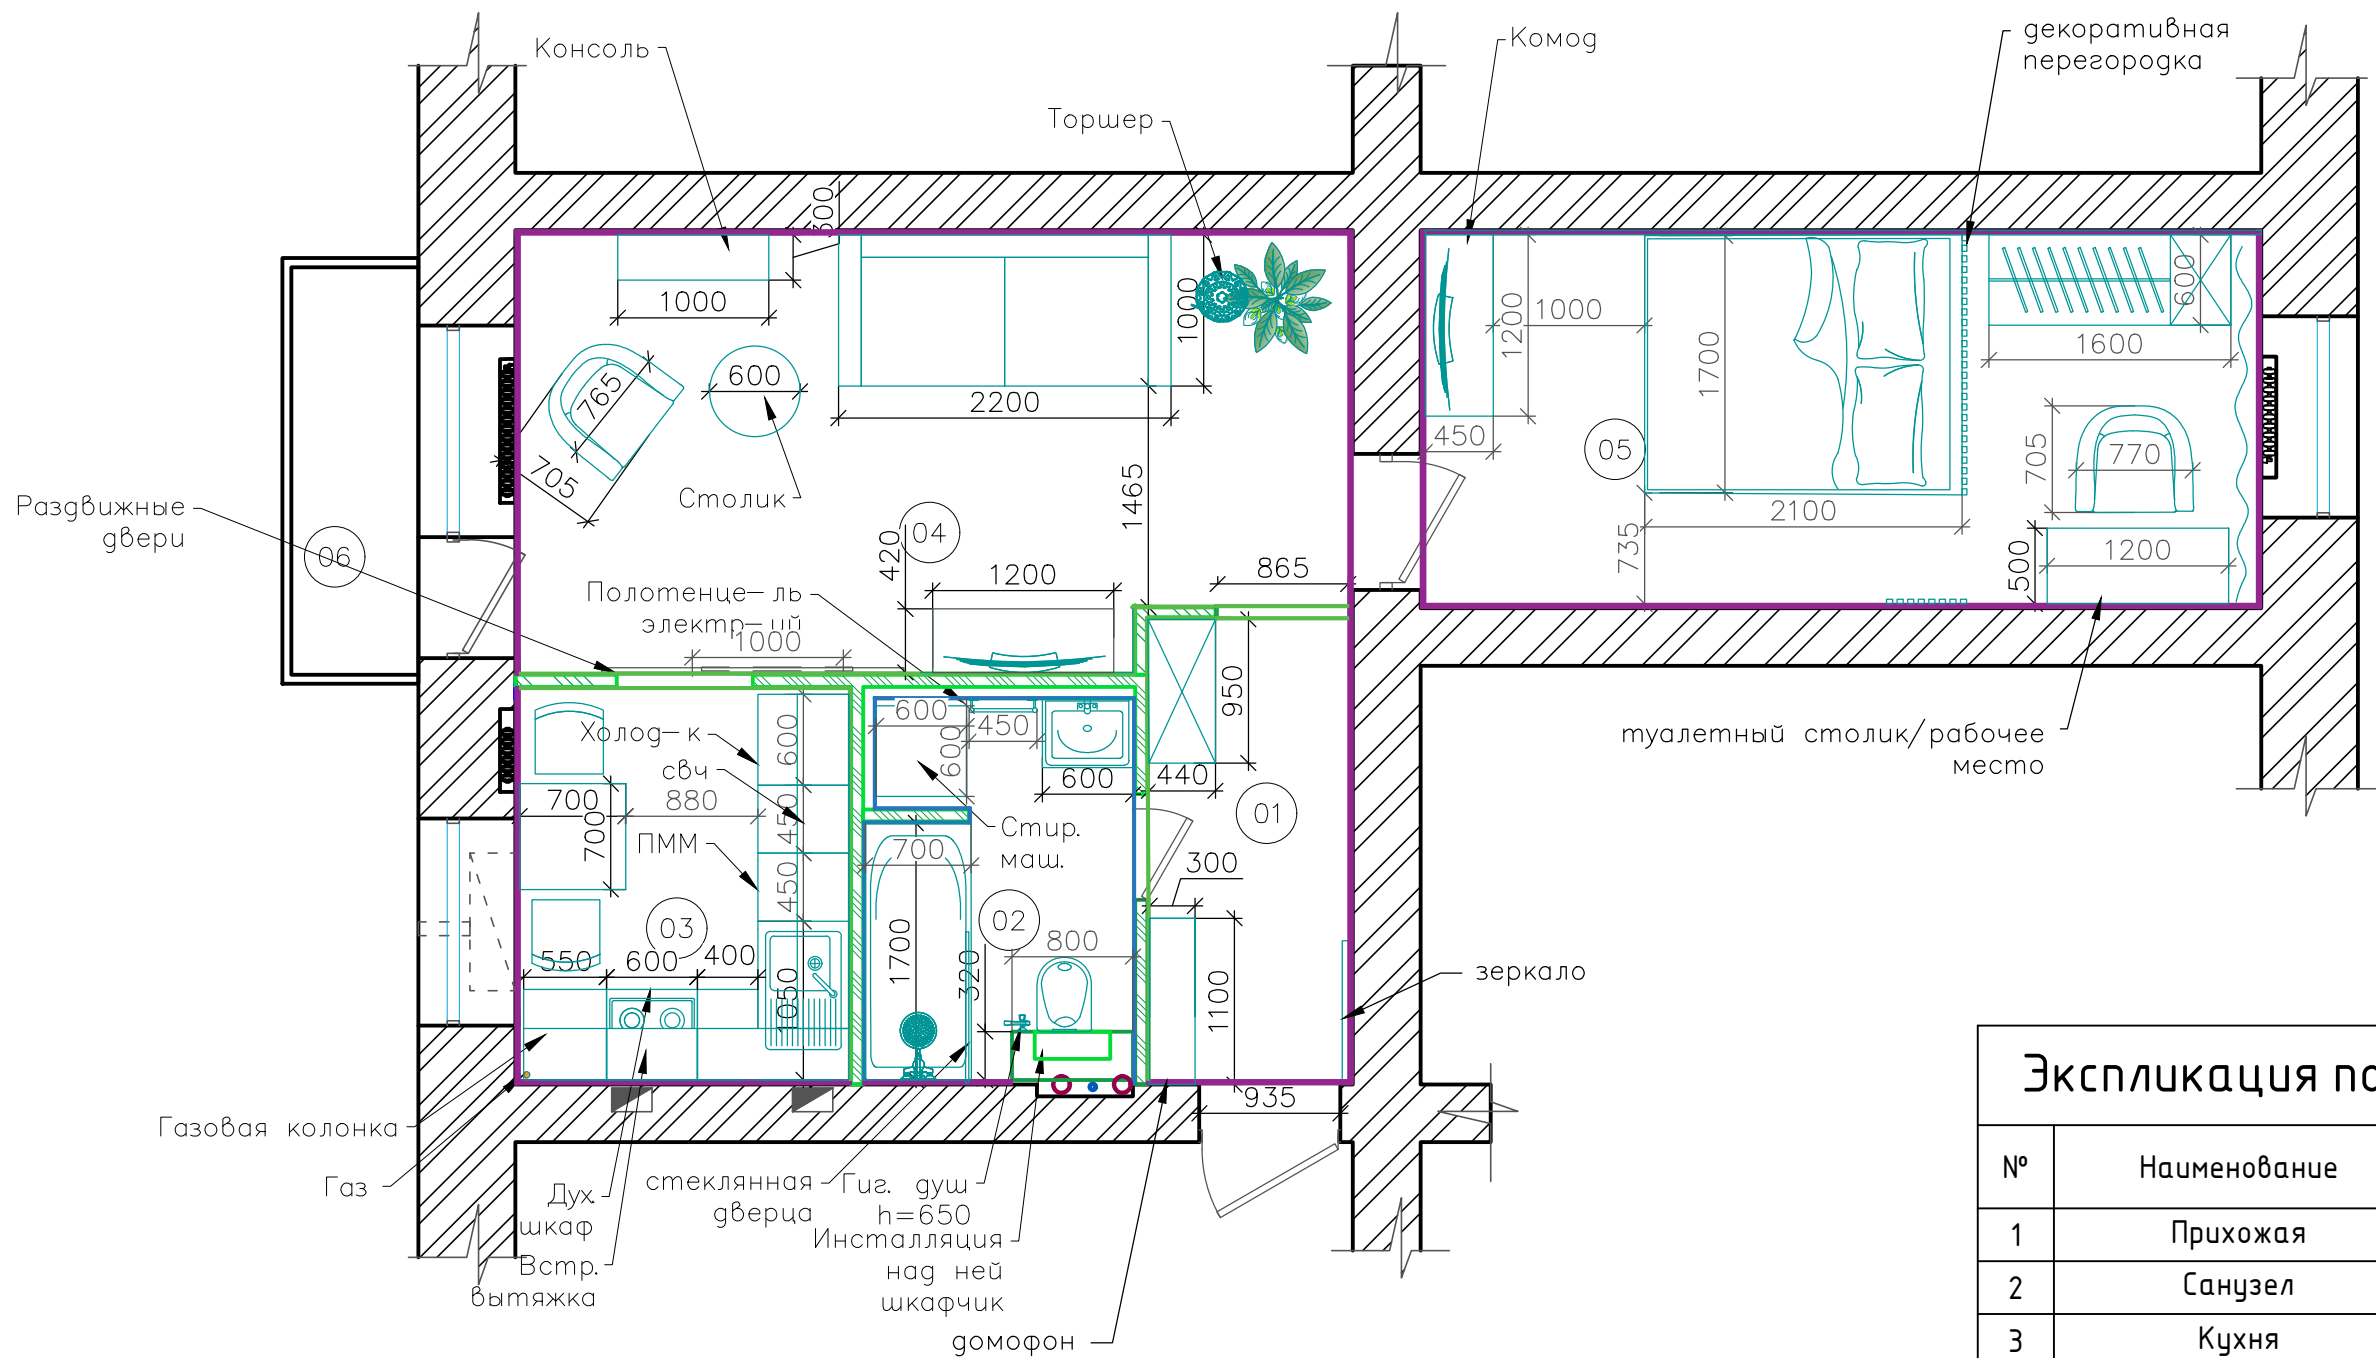

Экспликация помещений		
№	Наименование	Площадь м²
1	Прихожая	4,514
2	Санузел	4,422
3	Кухня	5,120
4	Комната1	16,670
5	Комната2	14,143
6	Балкон	2,264
Общая площадь:		47,133

Условные обозначения


Схема обозначения	Наименование	Примечание
	Стена несущая, кирпич	
	Перегородка кирпич	
	Радиатор отопления	
	Вентиляция	

Примечание:
1. За отметку ±0,000 принята отметка "чистового" пола.

						г.Великие Луки			
Изм.	Кол. уч.	Лист	№ док.	Подп.	Дата	Дизайн-проект интерьера квартиры	Стадия	Лист	Листов
ГИП		Теплухина Т.						06	
Нач. отд.									
Исполн.						План расстановки мебели, М 1:50	Теплухина Татьяна +7-960-918-99-88		
Н. контр.		Теплухина Т.							

План с привязкой сантехнического и оборудования

Экспликация сантехнического оборудования

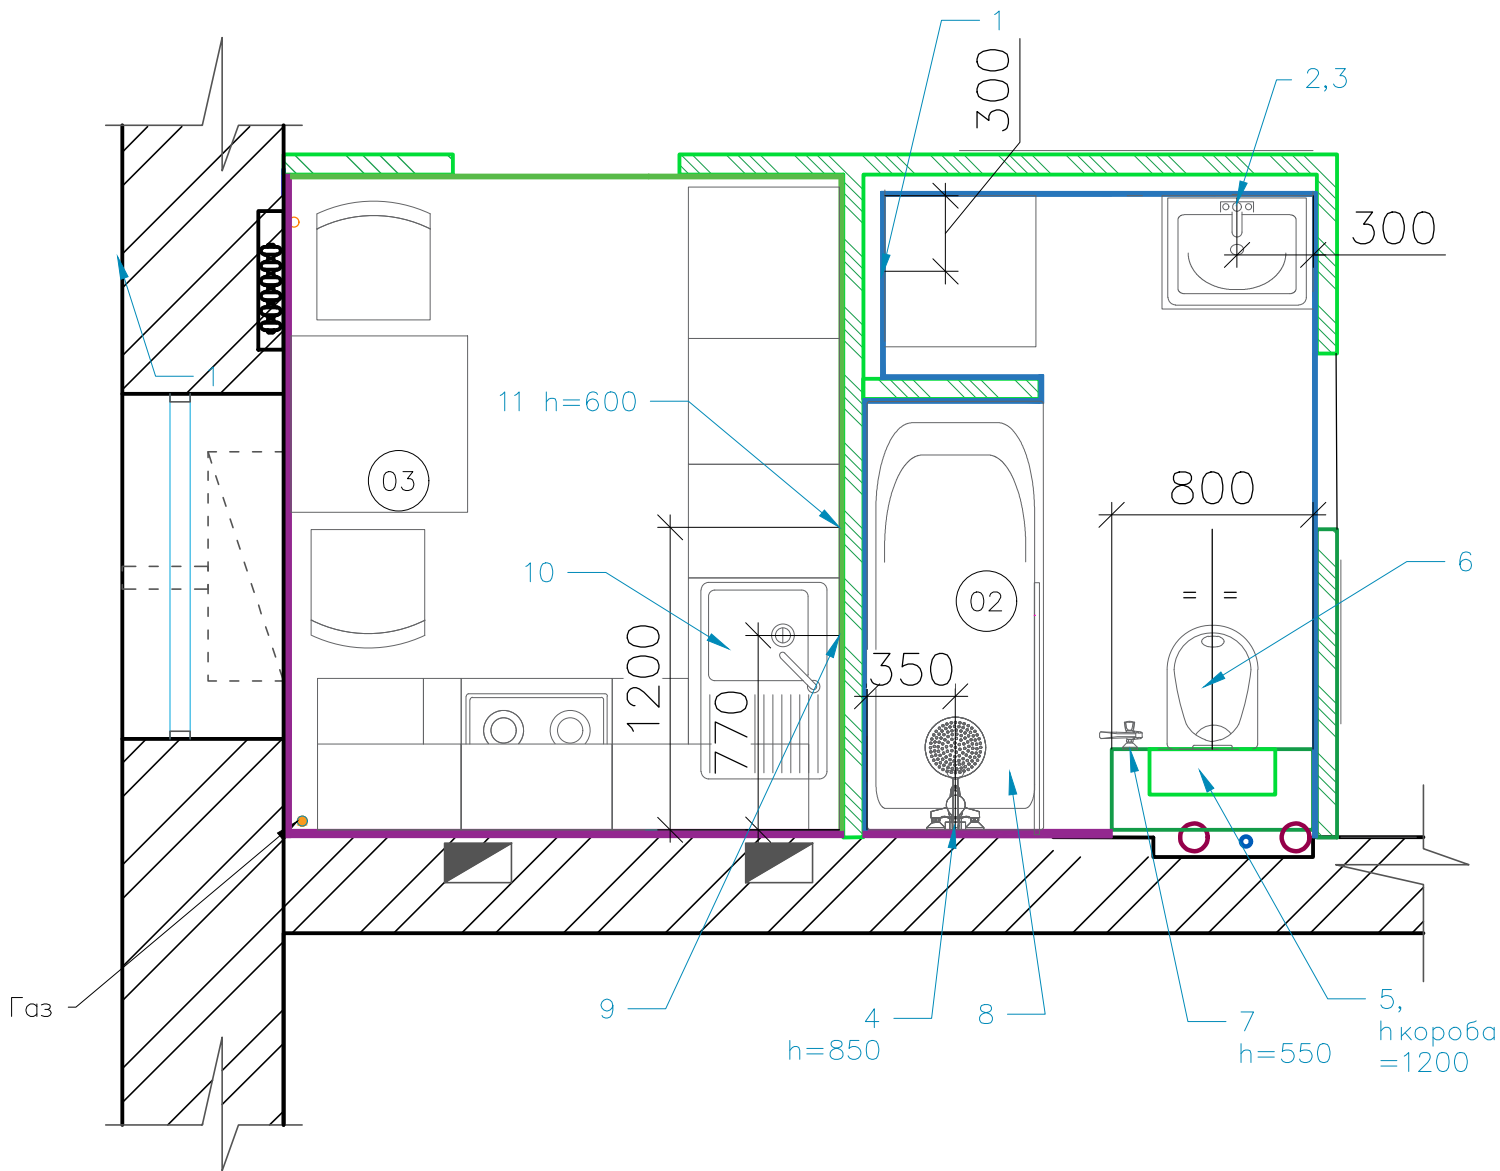

Номер	Наименование оборудования	Кол-во	Наименование помещения	Примечание
1	Стиральная машина ХВС, слив	1	Санузел	ХВС – холодное водоснабжение ГВС – горячее водоснабжение
2	Смеситель для раковины ХВС, ГВС	1		
3	Раковина, слив	1		
4	Смеситель для ванны 3/1 ХВС, ГВС	1		
5	Инсталляция, ХВС, слив	1		
6	Унитаз	1		
7	Гигиенический душ ХВС, ГВС	1		
8	Ванная 1700/700, слив	1	Кухня	
9	Смеситель ХВС, ГВС	1		
10	Мойка, слив	1		
11	Посудомоечная машина, ХВС, слив	1		

Примечание:

1. За отметку ±0,000 принята отметка "чистового" пола.
2. Установить фильтр для питьевой воды в помещении №03 кухня, согласовать с заказчиком.
3. Установить фильтры на проточную воду, согласовать с заказчиком.
4. Установить датчик протечки воды, согласовать с заказчиком.
6. Произвести монтаж ванной до укладки плитки на стенах.


						г.Великие Луки			
Изм.	Кол. уч.	Лист	№ док.	Подп.	Дата	Дизайн-проект интерьера квартиры	Стадия	Лист	Листов
ГИП		Теплухина Т.						08	
Нач. отд.									
Исполн.						План с привязкой сантехнического и оборудования, М 1:30			
Н. контр.		Теплухина Т.					Теплухина Татьяна +7-960-918-99-88		

План полов с указанием покрытий

Экспликация полов

Обозначение	Наименование	Площадь, м²
	Atlas Concorde Marvel Calacatta Extra 60x60x9	16 шт
	ПЛИТКА НАПОЛЬНАЯ KERAMA MARAZZI TEATRO КОРИЧНЕВЫЙ ЛАП. SG457802 R 50,2x50,2	7,920
	KRONOTEX ROBUSTO — ЛАМИНАТ ДУБ АТЛАС КОФЕЙНЫЙ 12X1375x188	29,390
	ДЕКОР НАПОЛЬНЫЙ KERAMA MARAZZI TEATRO НАБОРНЫЙ ID111 100X100	1 шт
	Realonda Orly Deco Esquina 44x44	4 шт
	Realonda Orly Deco Cenefa 44x44	8 шт
	Realonda Orly 44x44 (прихожая)	12 шт

- Примечание:
- 1. За отметку ±0,000 принята отметка "чистового" пола.
 - 2. Стык напольных покрытий закрыть пробковым компенсатором или стальной полосой. Стык покрытий расположить под дверным полотном.

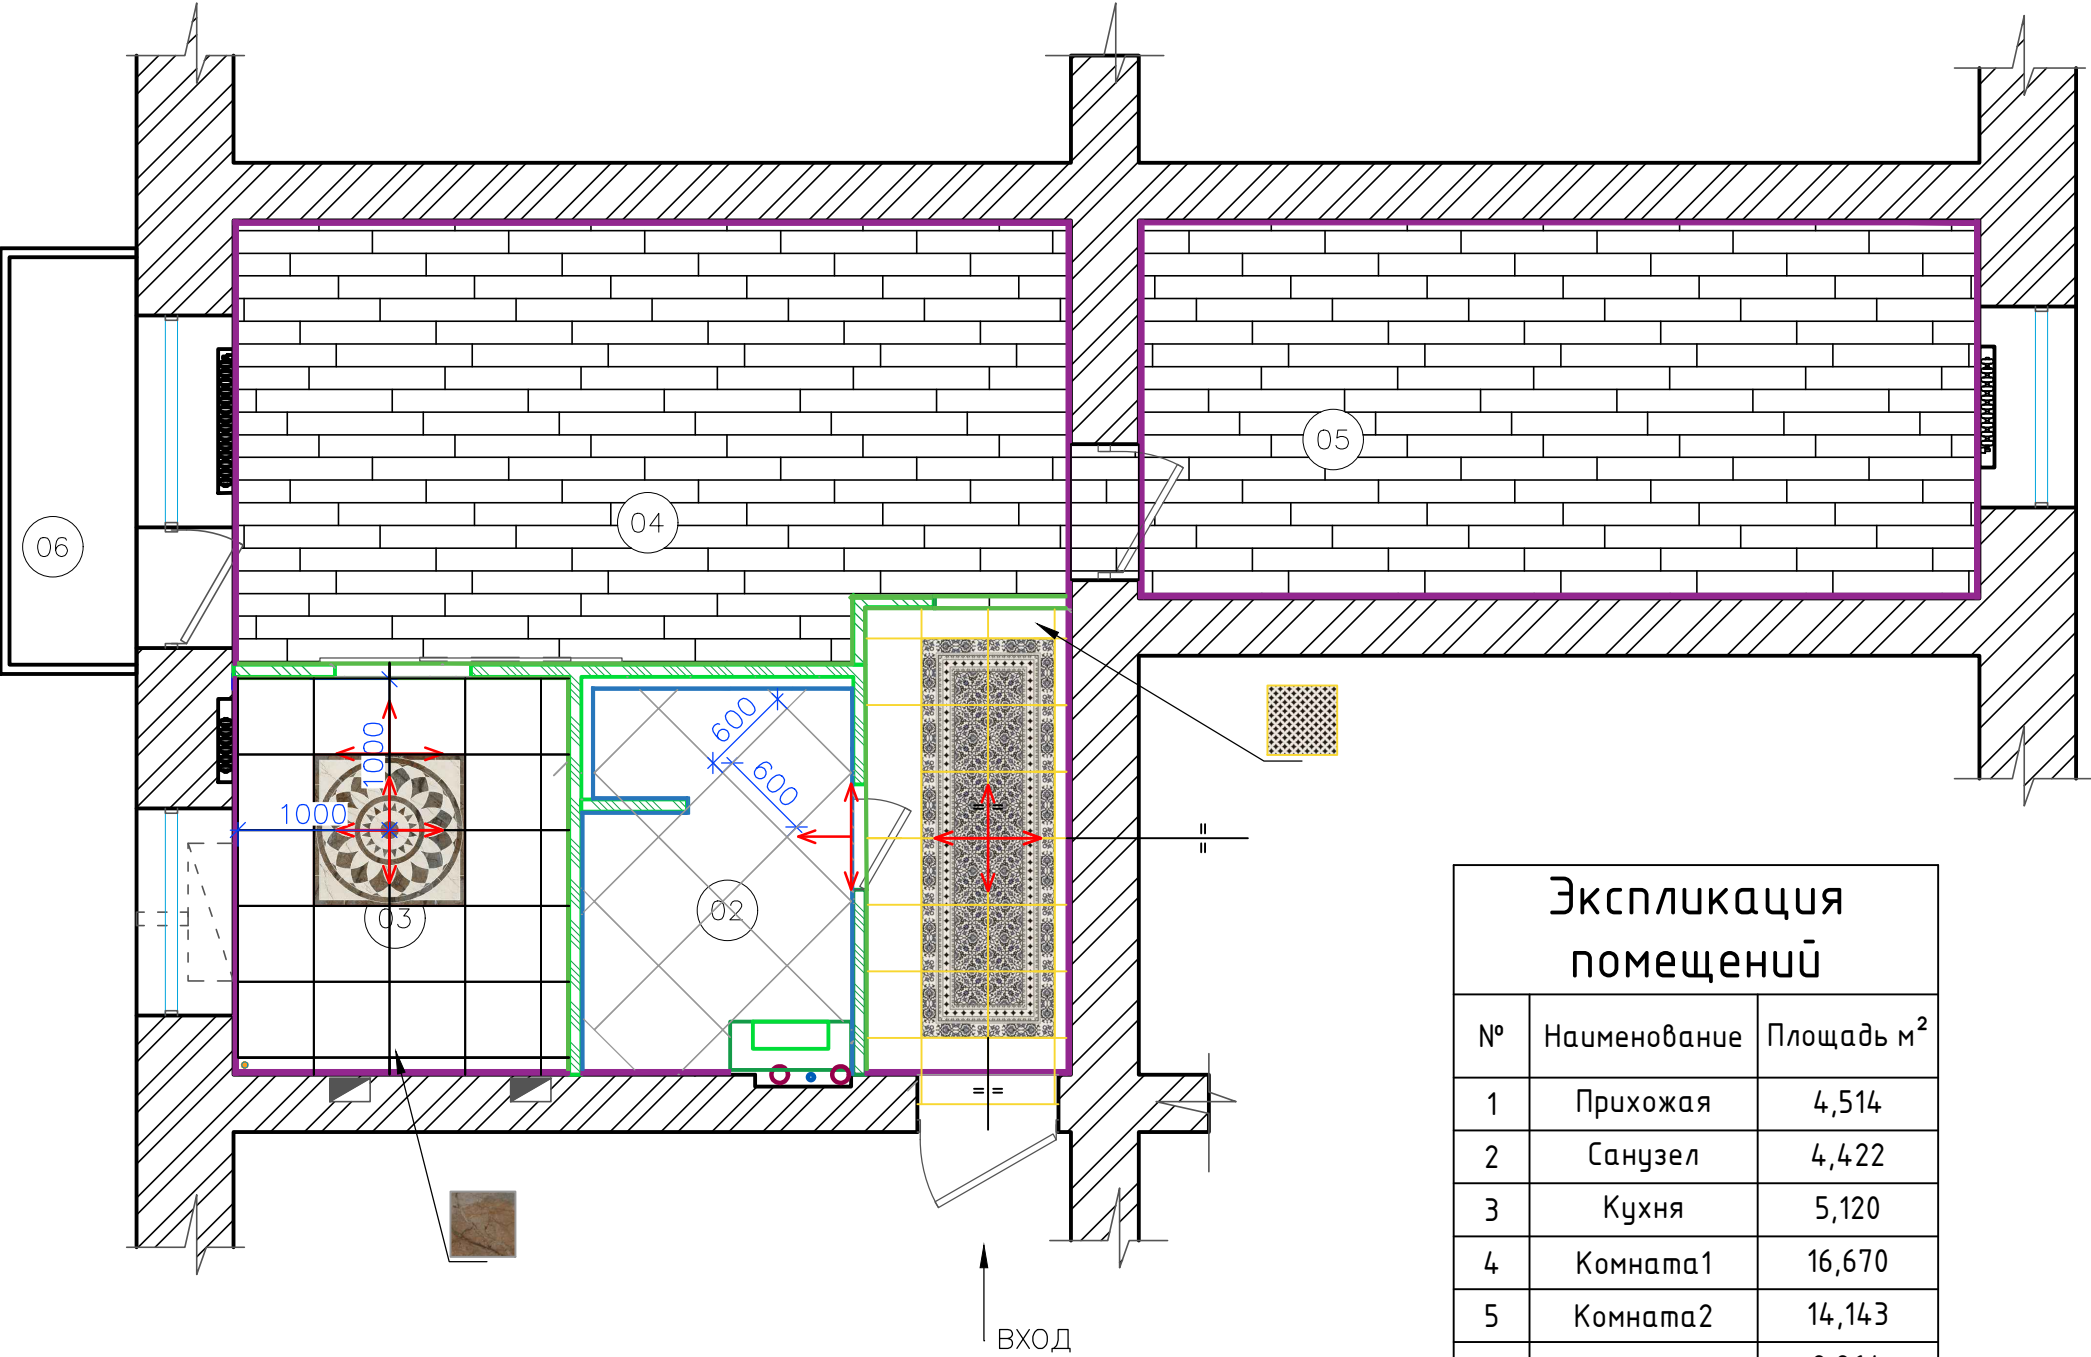

Экспликация помещений		
№	Наименование	Площадь м²
1	Прихожая	4,514
2	Санузел	4,422
3	Кухня	5,120
4	Комната1	16,670
5	Комната2	14,143
6	Балкон	2,264
Общая площадь:		47,133

Условные обозначения

Схема обозначения	Наименование	Примечание
	Стена несущая, кирпич	
	Возводимая перегородка	пазогребневый блок 80мм
	Монтируемый радиатор отопления	ROYAL THERMO, белые
	Вентиляция	
	Направление раскладки	

Расчет напольных покрытий дан по площади пола, без учета 10% на подрезку!!!

						г.Великие Луки			
Изм.	Кол. уч.	Лист	№ док.	Подп.	Дата				
ГИП		Теплухина Т.				Дизайн-проект интерьера квартиры		Стадия	Лист
Нач. отд.									09
Исполн.						План полов с указанием покрытий, М 1:50			
Н. контр.		Теплухина Т.						Теплухина Татьяна +7-960-918-99-88	

План тёплого пола

Экспликация помещений

№	Наименование	Площадь м²
1	Прихожая	4,514
2	Санузел	4,422
3	Кухня	5,120
4	Комната1	16,670
5	Комната2	14,143
6	Балкон	2,264
Общая площадь:		47,133


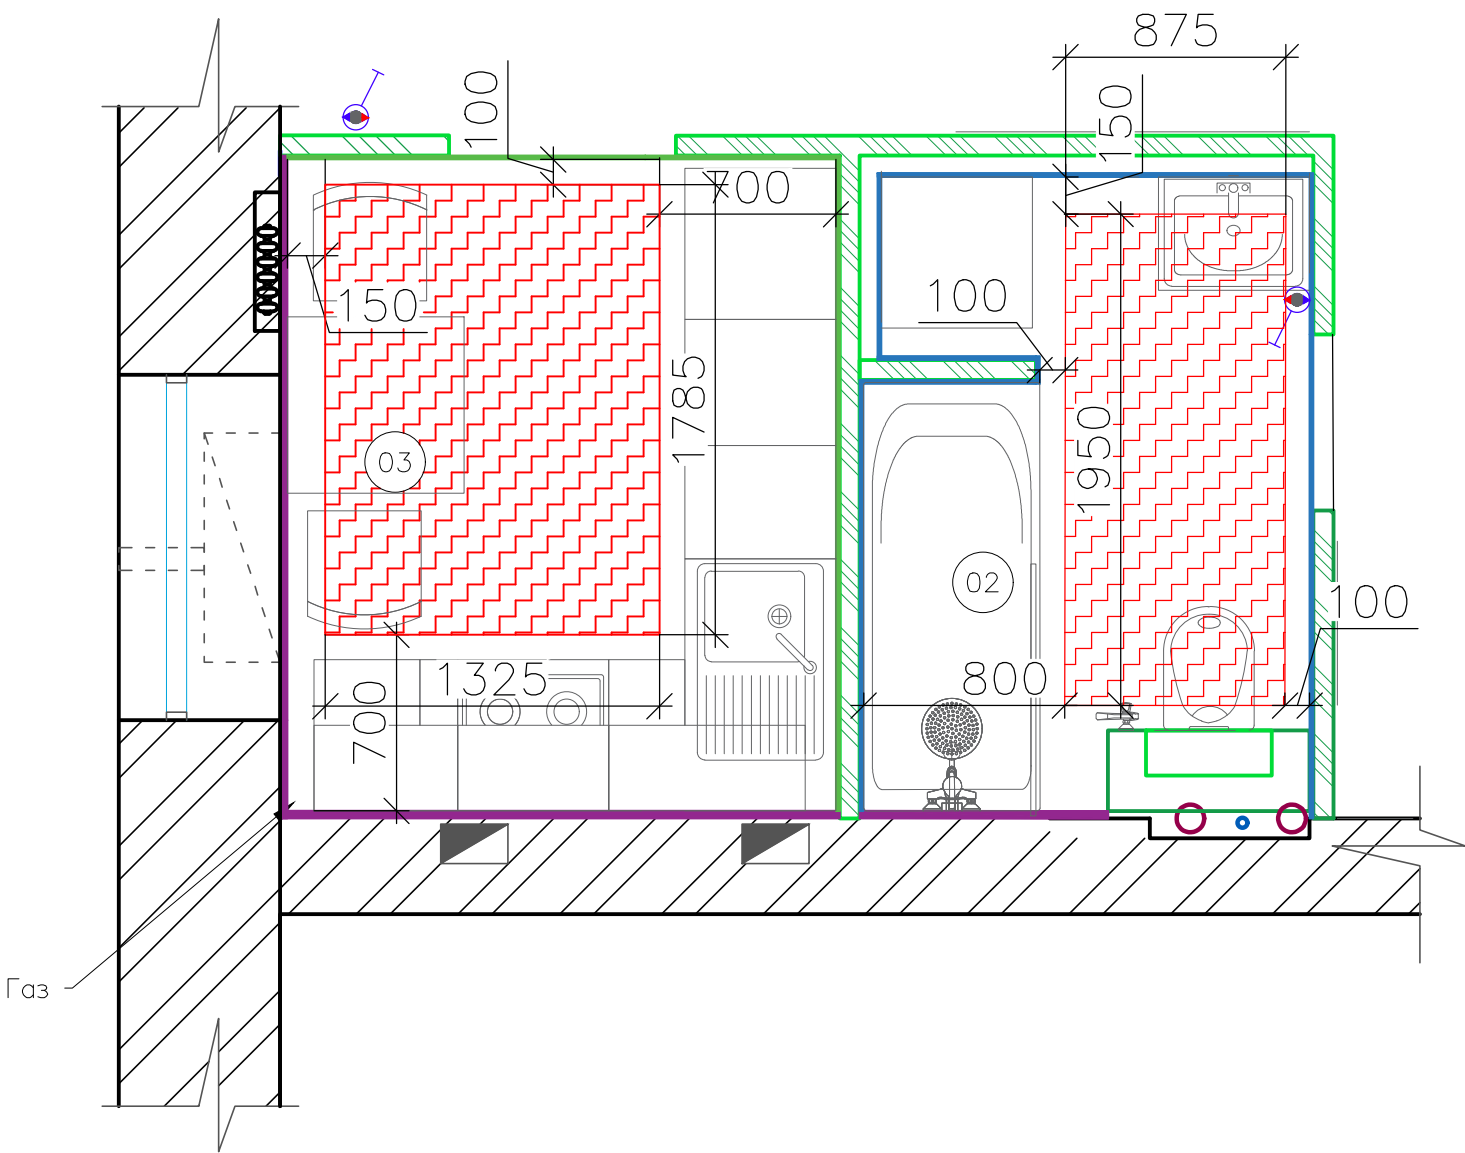


Схема обозначения	Наименование	Площадь, м²
	Электрический теплый пол	4,071
	Терморегулятор h=0,300мм	



Примечание:
1. За отметку ±0,000 принята отметка "чистового" пола.
2. Смотреть совместно с Листом №13 (План привязки электроустановочных изделий).

						г.Великие Луки			
Изм.	Кол. уч.	Лист	№ док.	Подп.	Дата	Дизайн-проект интерьера квартиры	Стадия	Лист	Листов
ГИП		Теплухина Т.						10	
Нач. отд.									
Исполн.						План тёплого пола, М1:30	Теплухина Татьяна +7-960-918-99-88		
Н. контр.		Теплухина Т.							

План потолков

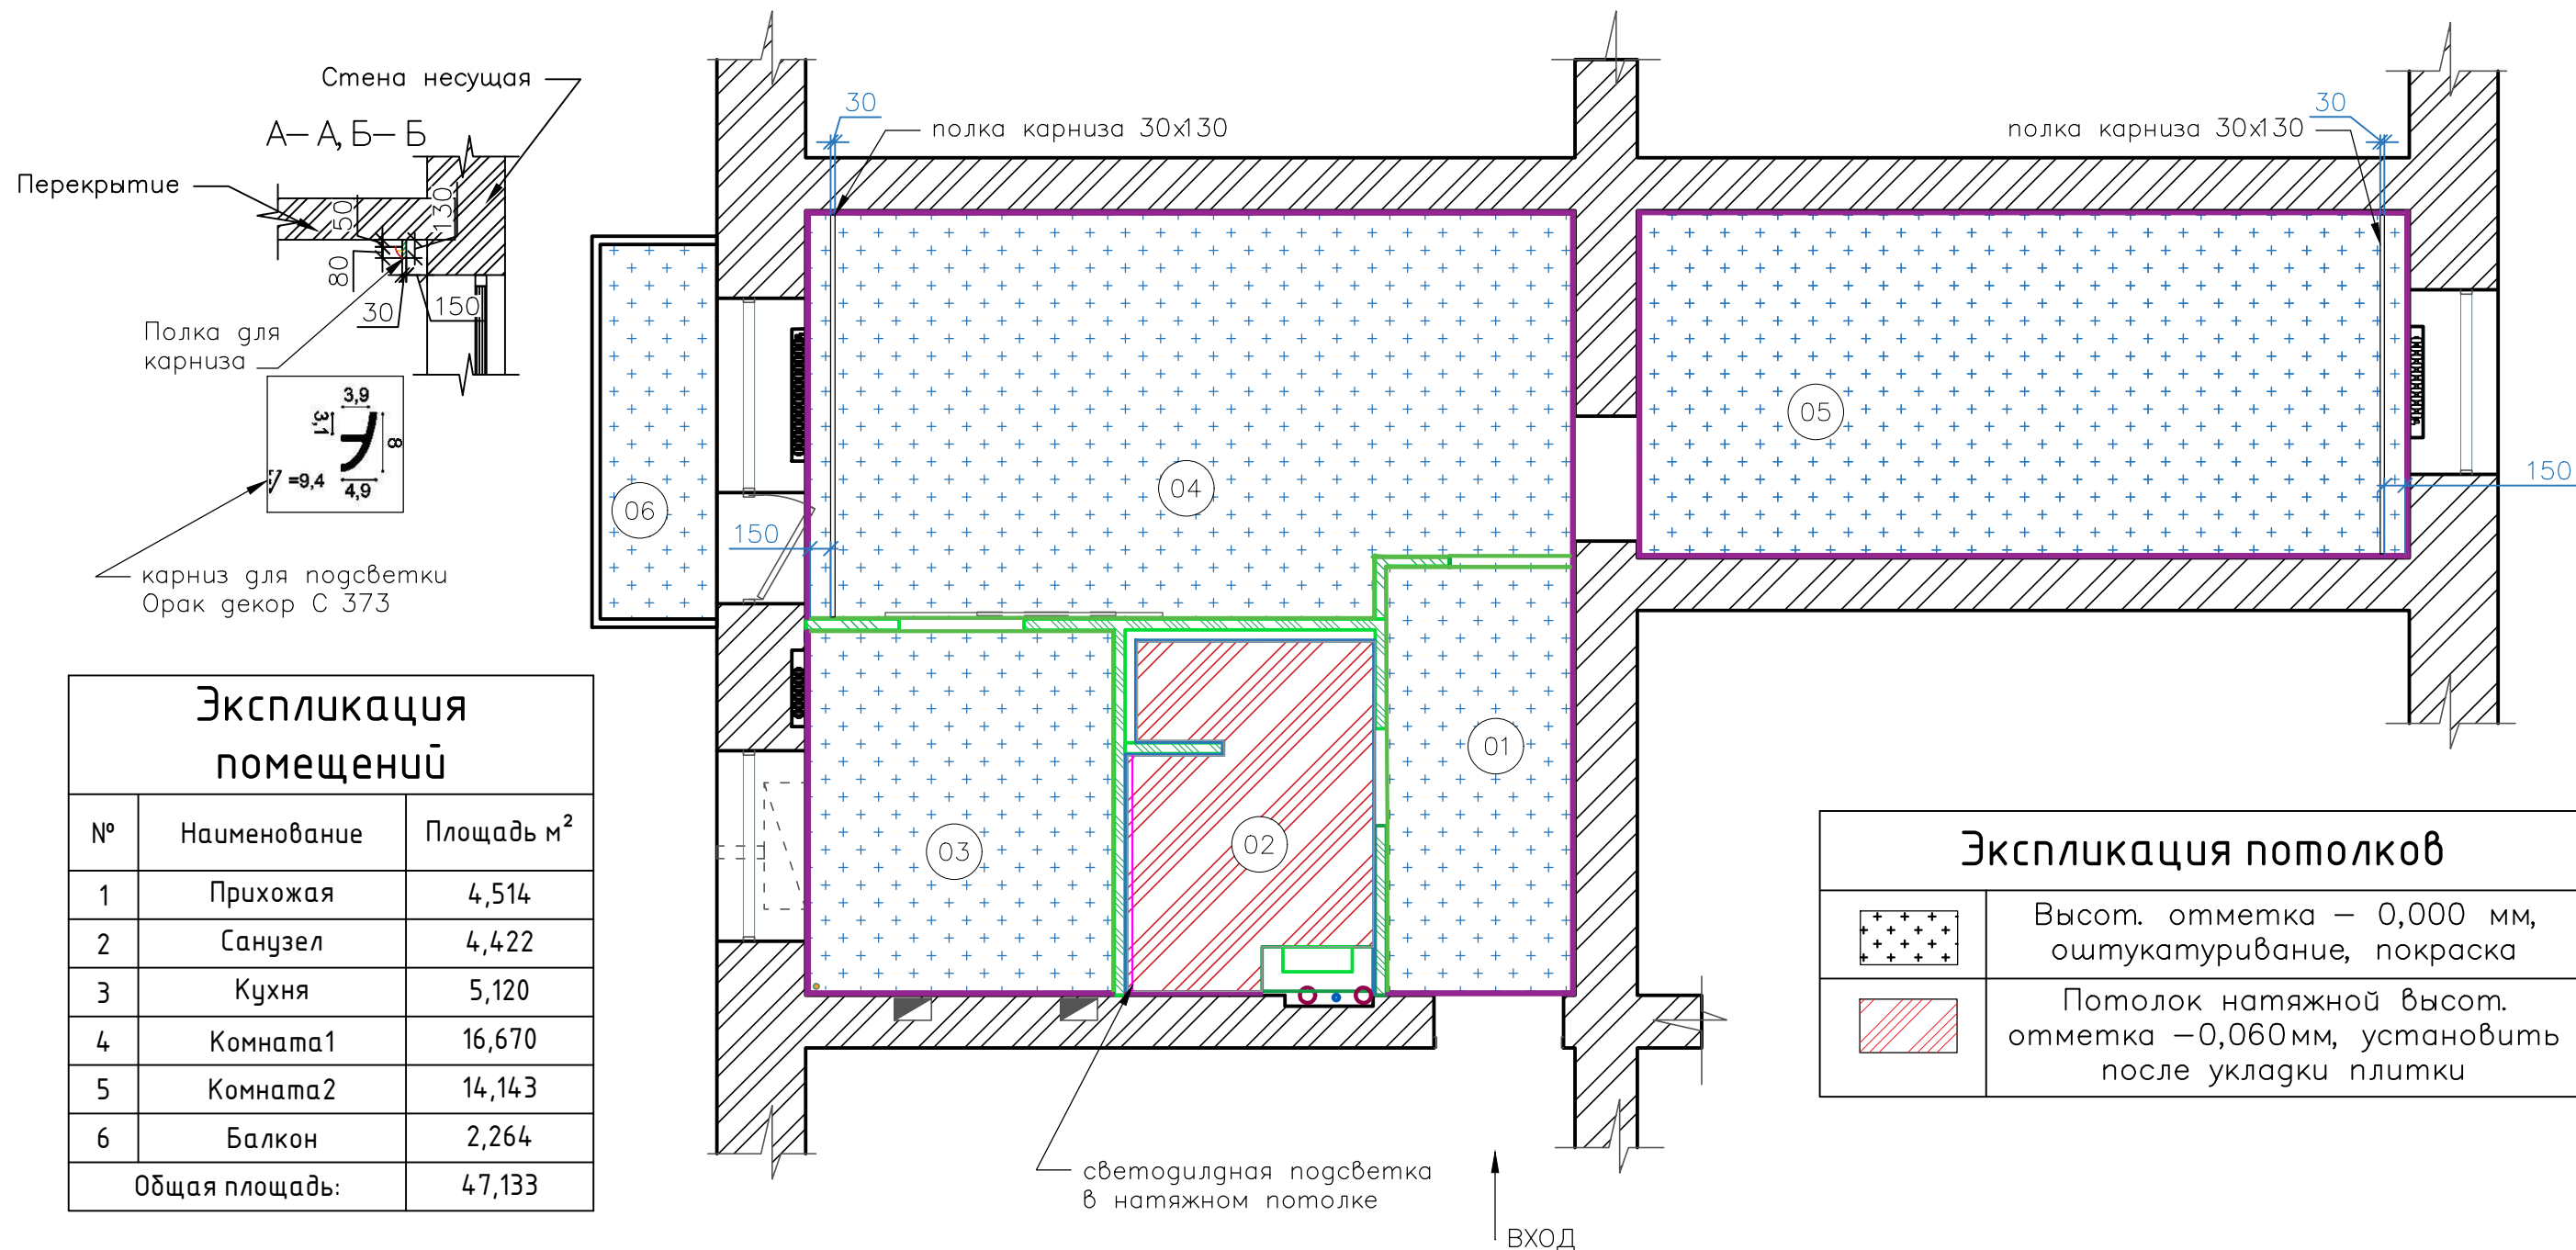

Экспликация помещений		
№	Наименование	Площадь м ²
1	Прихожая	4,514
2	Санузел	4,422
3	Кухня	5,120
4	Комната1	16,670
5	Комната2	14,143
6	Балкон	2,264
Общая площадь:		47,133

 Экспликация потолков	
	Высот. отметка – 0,000 мм, оштукатуривание, покраска
	Потолок натяжной высот. отметка – 0,060 мм, установить после укладки плитки

Условные обозначения

Схема обозначения	Наименование	Примечание
	Стена несущая, кирпич	
	Возводимая перегородка	пазогребневый блок 80мм
	Монтируемый радиатор отопления	ROYAL THERMO, белые
	Вентиляция	

Примечание:

1. За отметку $\pm 0,000$ принята отметка "чистового" пола.
2. Выполнить подсветку потолка вдоль ванной помещение 02, см. совместно Лист №12,13,14.


						г.Великие Луки			
<i>Изм.</i>	<i>Кол. уч.</i>	<i>Лист</i>	<i>№ док.</i>	<i>Подп.</i>	<i>Дата</i>				
ГИП		Теплухина Т.				Дизайн-проект интерьера квартиры	<i>Стадия</i>	<i>Лист</i>	<i>Листов</i>
Нач. отд.								11	
Исполн.									
						План потолков, М 1:50	Теплухина Татьяна +7-960-918-99-88		
Н. контр.		Теплухина Т.							

План потолков с привязкой осветительных приборов

Экспликация помещений		
№	Наименование	Площадь м²
1	Прихожая	4,514
2	Санузел	4,422
3	Кухня	5,120
4	Комната1	16,670
5	Комната2	14,143
6	Балкон	2,264
Общая площадь:		47,133

Условные обозначения	
	Электровывод стена
	Электровывод потолок
	Накладной светильник
	Магнитный трек
	Люстра потолочная

Схема обозначения	Наименование
	Стена несущая, кирпич
	Перегородка пазогребневый блок 80мм
	Радиатор отопления
	Вентиляция

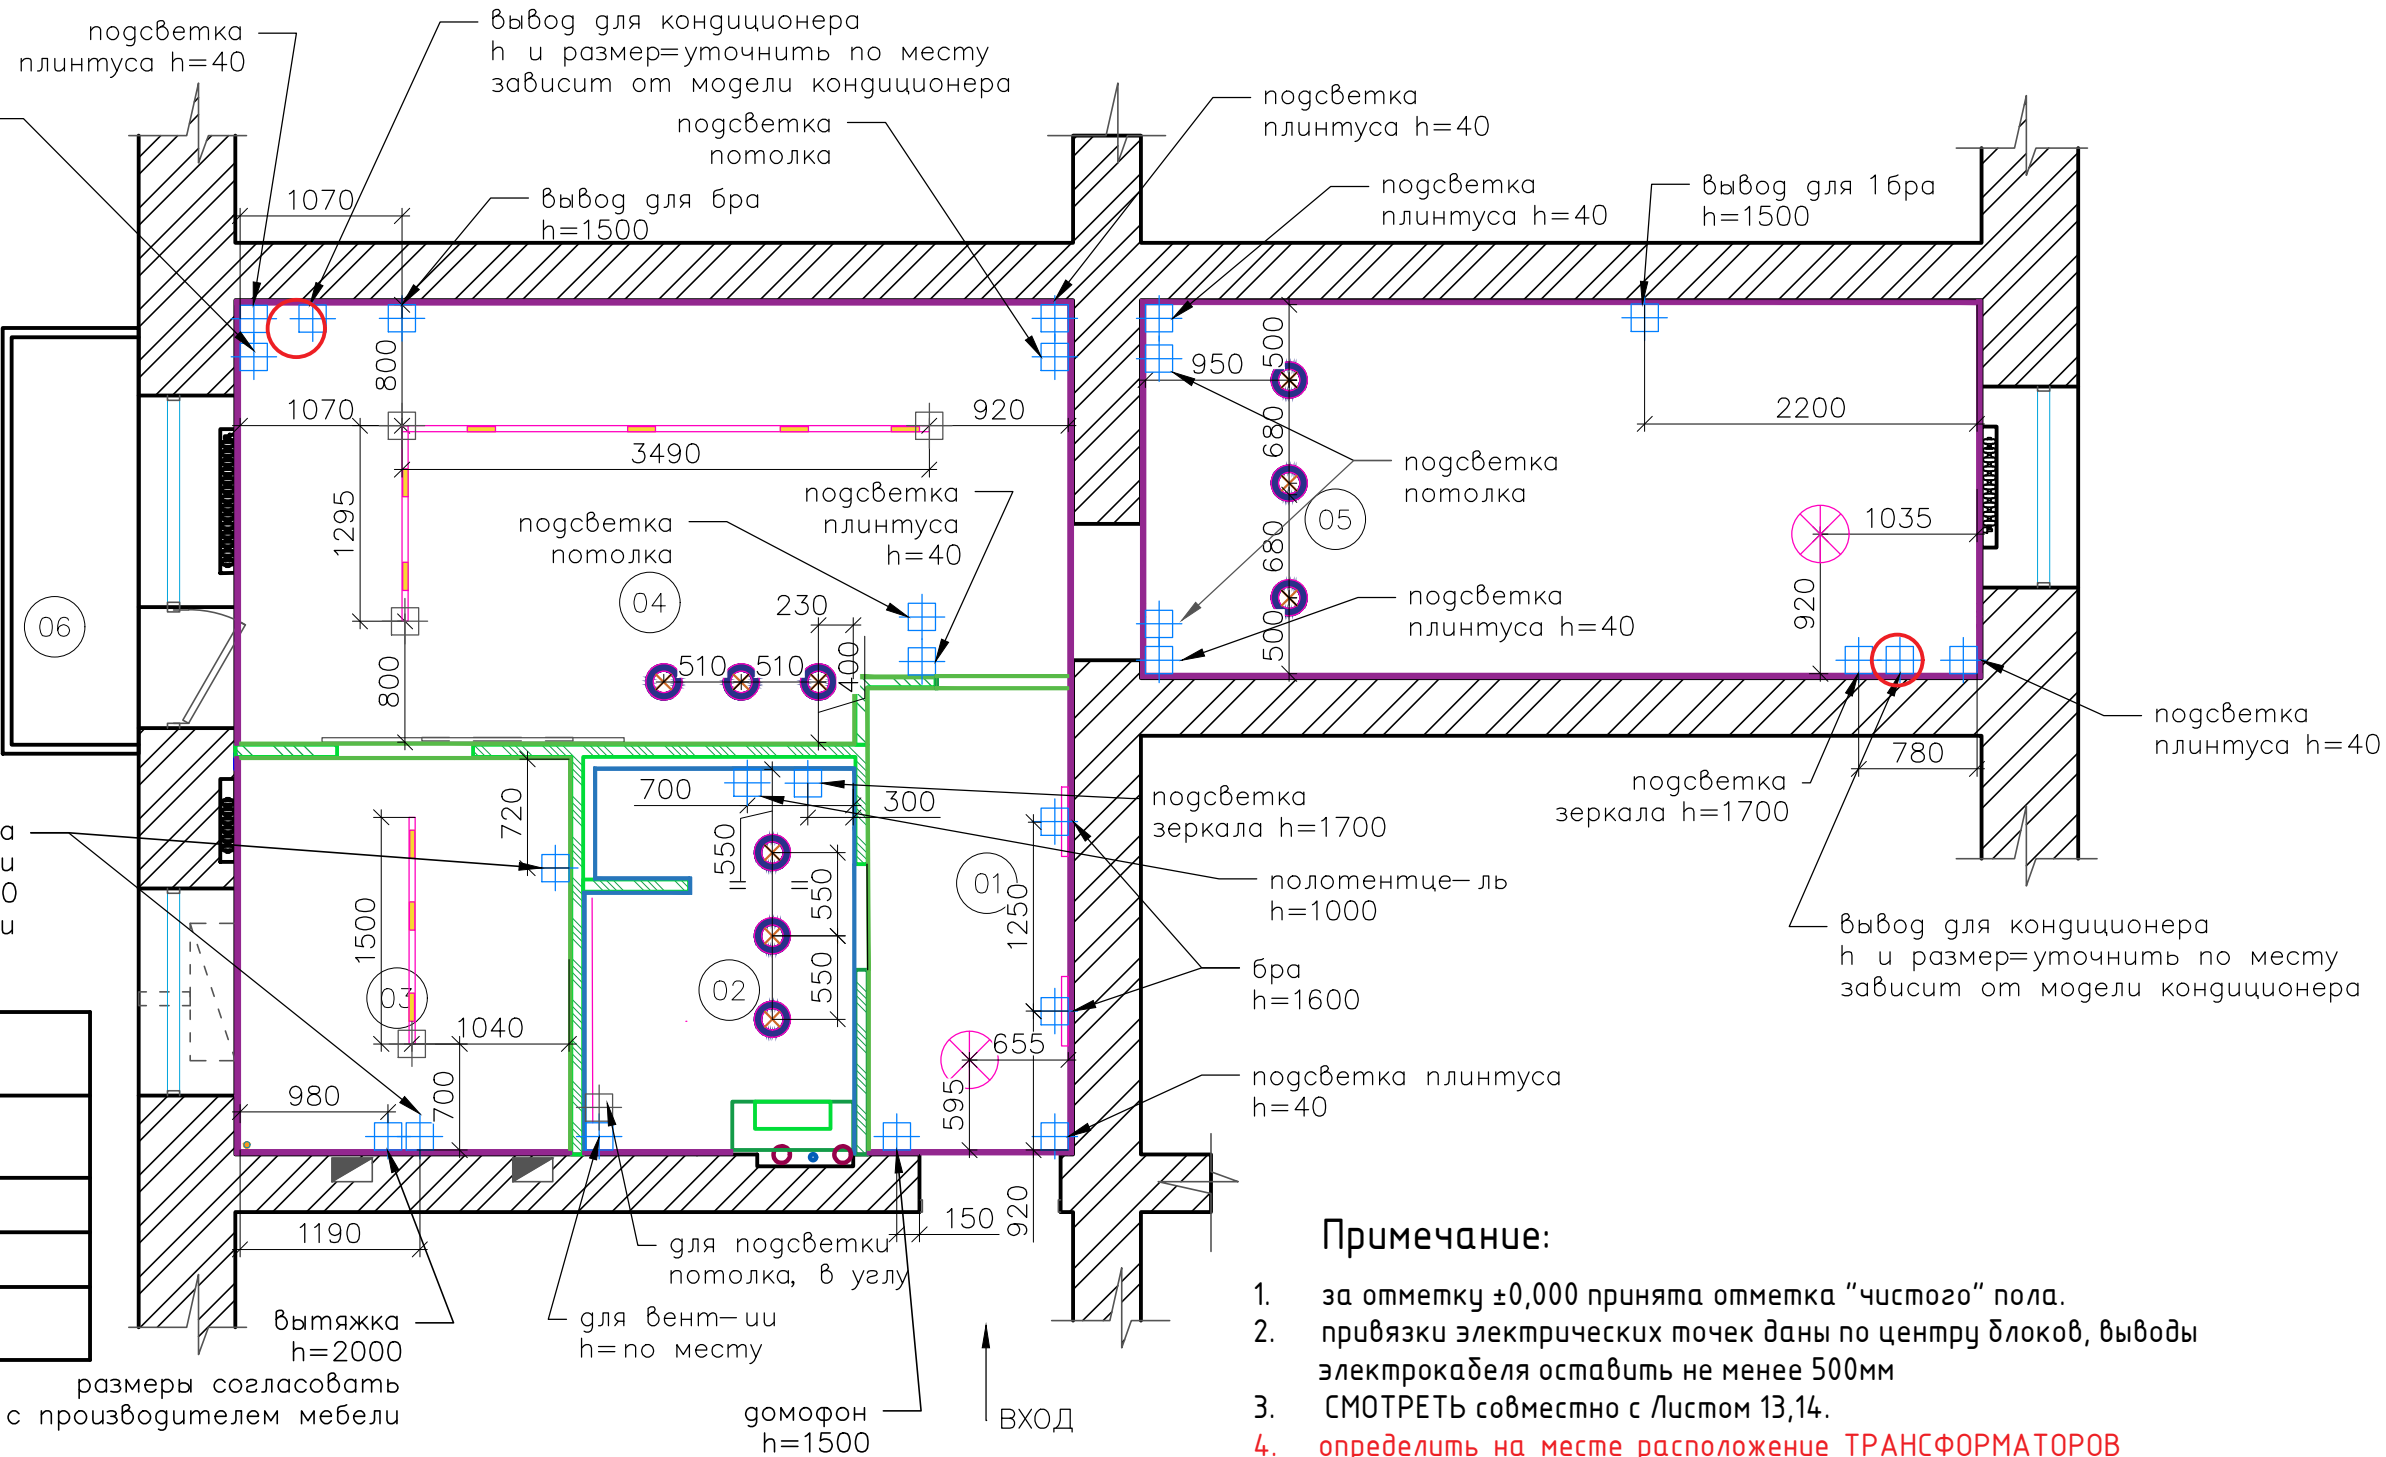


Примечание:







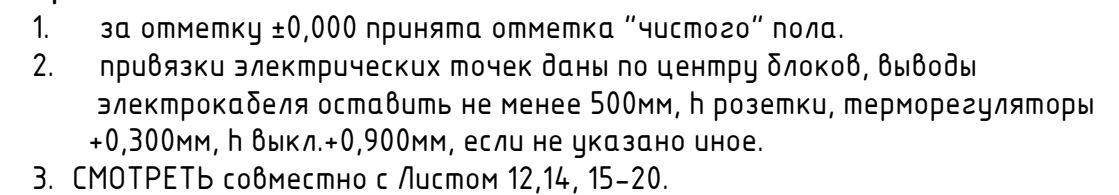


- за отметку ±0,000 принята отметка "чистого" пола.
- привязки электрических точек даны по центру блоков, выводы электрокабеля оставить не менее 500мм
- СМОТРЕТЬ совместно с Листом 13,14.
- определить на месте расположение ТРАНСФОРМАТОРОВ (блоки питания СВЕТОДИОДНЫХ ПОДСВЕТОК).
- Подсветка потолка - вывод на стене, h=65мм от потолка.


						г.Великие Луки			
Изм.	Кол. уч.	Лист	№ док.	Подп.	Дата	Дизайн-проект интерьера квартиры	Стадия	Лист	Листов
ГИП		Теплухина Т.						12	
Нач. отд.									
Исполн.						План потолков с привязкой осветительных приборов, М 1:50	Теплухина Татьяна +7-960-918-99-88		
Н. контр.		Теплухина Т.							

100

Согласовано



	Выключатель одноклавишный для скрытой установки, однополюсный
	Выключатель двухклавишный для скрытой установки, однополюсный
	Переключатель одноклавишный, для скрытой установки, однополюсный
	Терморегулятор
	Розетка для скрытой установки internet
	Розетка для скрытой установки телевизионная
	Розетка для скрытой установки, двухполюсная с защитным контактом, влагозащищенная
	Розетка для скрытой установки, двухполюсная с защитным контактом
	Розетка силовая

	Выключатель одноклавишный для скрытой установки, однополюсный, влагозащищенный
---	--

Формат АЗ

План подключения электроосветительного оборудования

Экспликация помещений

№	Наименование	Площадь м²
1	Прихожая	4,514
2	Санузел	4,422
3	Кухня	5,120
4	Комната1	16,670
5	Комната2	14,143
6	Балкон	2,264
Общая площадь:		47,133

Условные обозначения

	Электровывод стена
	Электровывод потолок
	Накладной светильник
	Магнитный трек
	Люстра потолочная

Условные обозначения

Схема обозначения	Наименование
	Стена несущая, кирпич
	Перегородка пазогребневый блок 80мм
	Радиатор отопления
	Вентиляция


	Выключатель одноклавишный для скрытой установки, однополюсный
	Выключатель двухклавишный для скрытой установки, однополюсный
	Переключатель одноклавишный, для скрытой установки, однополюсный
	Терморегулятор
	Выключатель одноклавишный для скрытой установки, однополюсный

Примечание:

1. за отметку ±0,000 принята отметка "чистого" пола.
2. СМОТРЕТЬ совместно с Листом 12,13.



						г.Великие Луки			
Изм.	Кол. уч.	Лист	№ док.	Подп.	Дата	Дизайн-проект интерьера квартиры	Стадия	Лист	Листов
ГИП		Теплухина Т.						14	
Нач. отд.									
Исполн.									
Н. контр.		Теплухина Т.				План подключения электро- осветительного оборудования, М 1:50	Теплухина Татьяна +7-960-918-99-88		

Развертка спальни

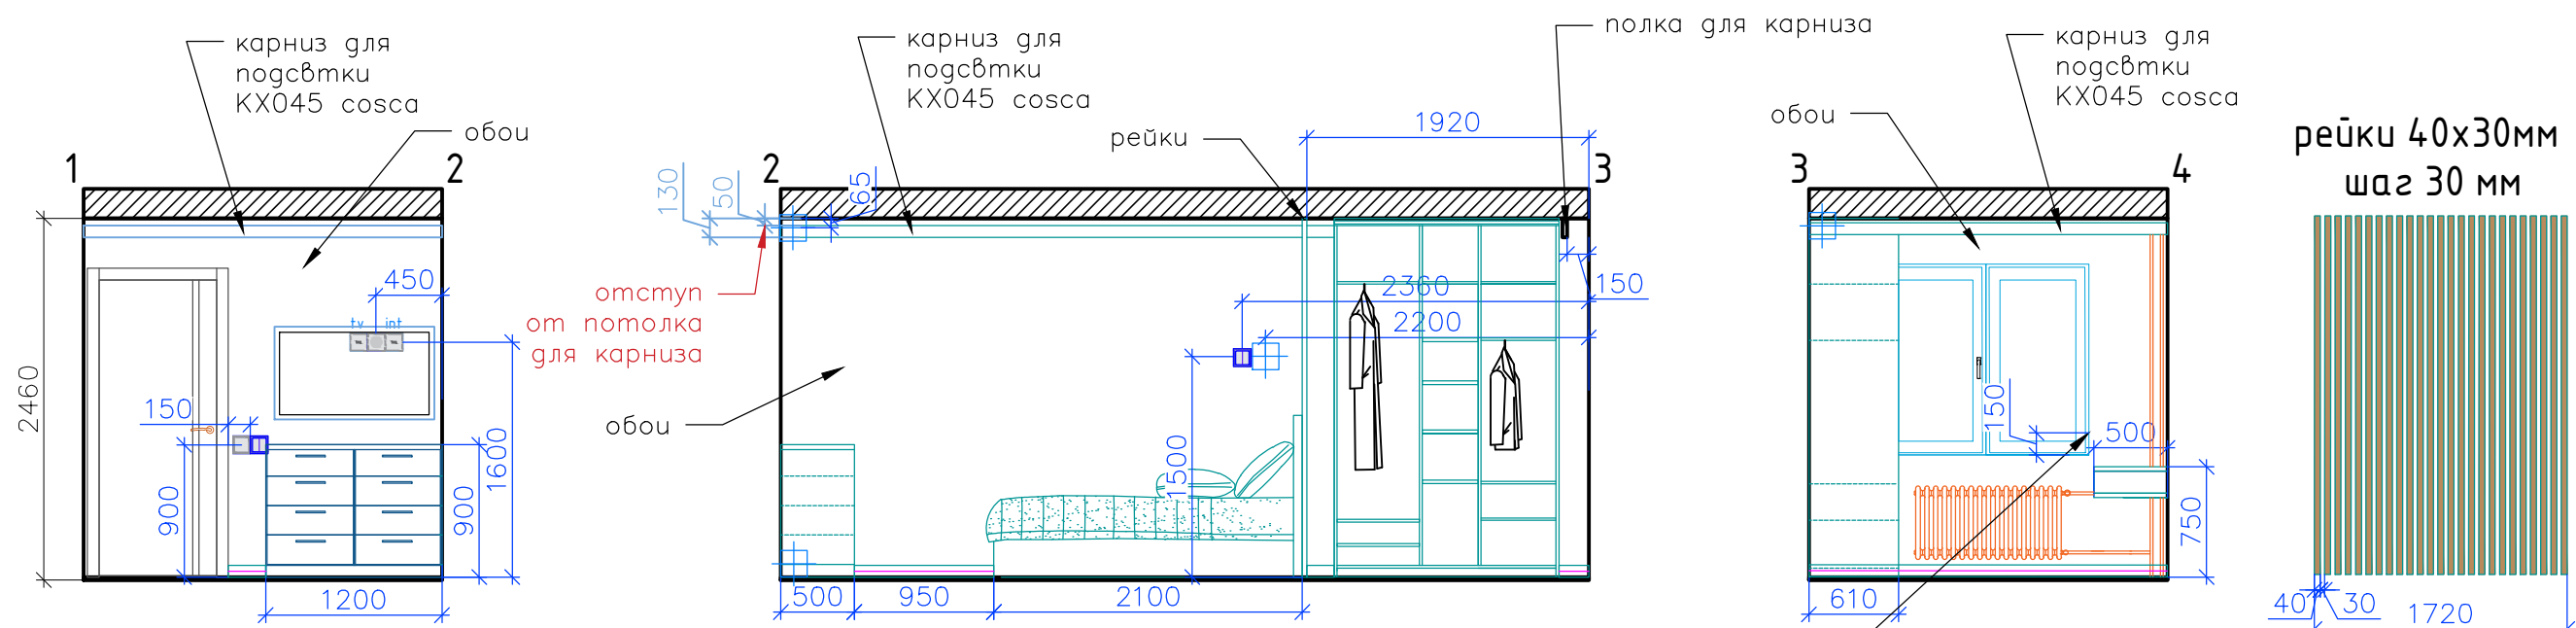


Примечание:

- 1. за отметку ±0,000 принята отметка "чистого" пола.
- 2. привязки электрических точек даны по центру блоков, выводы электрокабеля оставить не менее 500мм.
- 3. СМОТРЕТЬ совместно с Листом 12,13.

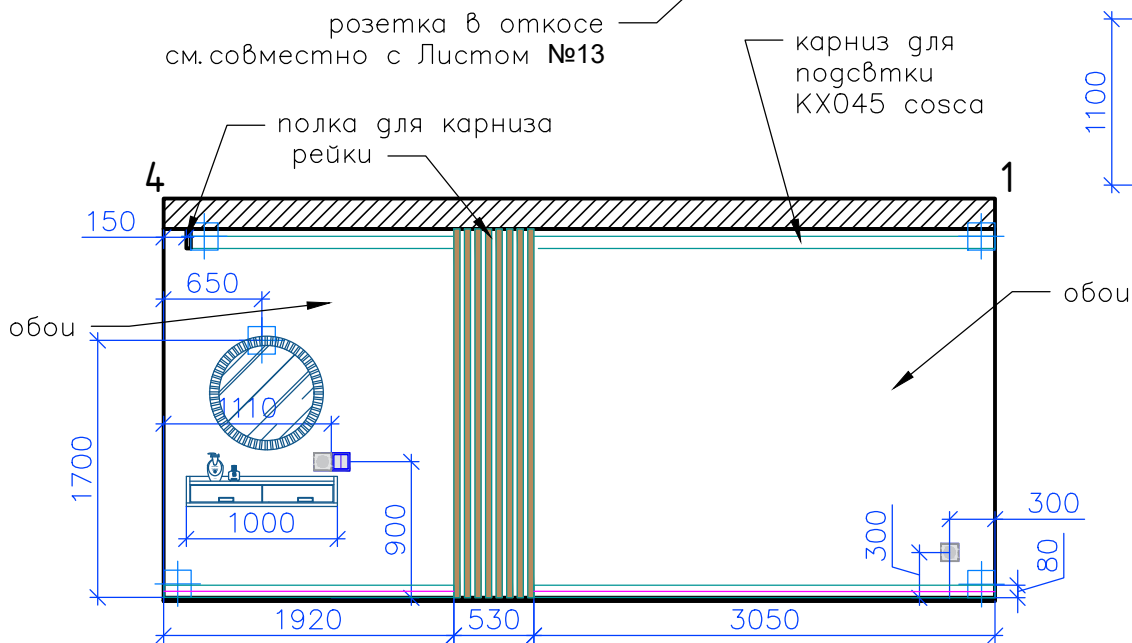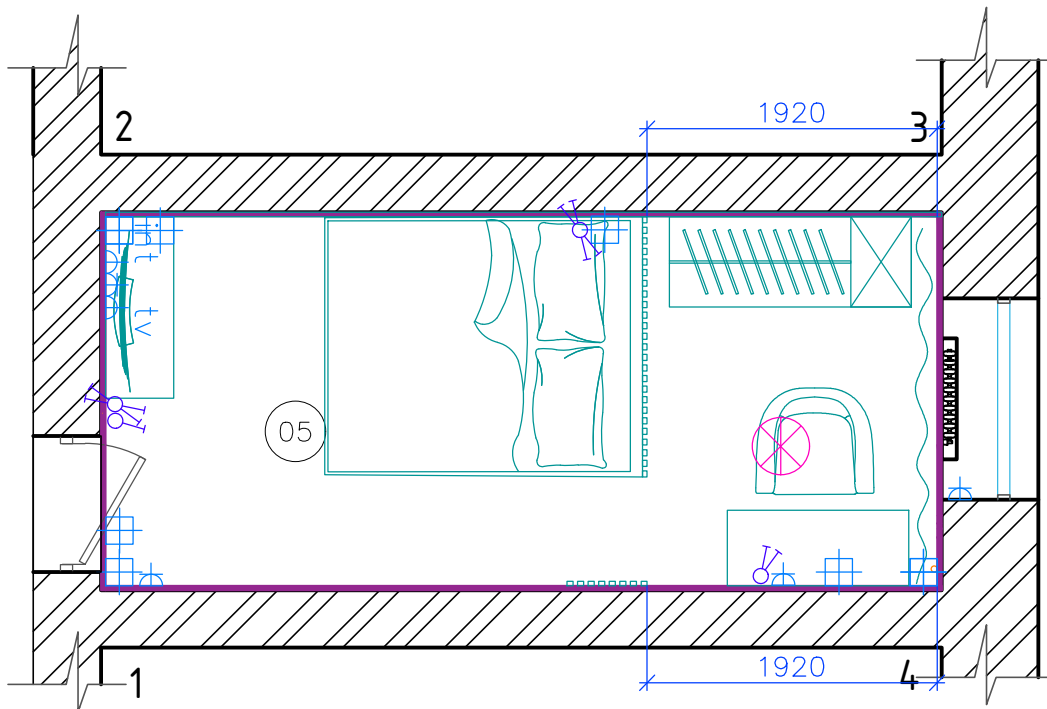


						г.Великие Луки			
Изм.	Кол. уч.	Лист	№ док.	Подп.	Дата	Дизайн-проект интерьера квартиры	Стадия	Лист	Листов
ГИП		Теплухина Т.						16	
Нач. отд.									
Исполн.						Развертка спальни, М1:50	Теплухина Татьяна +7-960-918-99-88		
Н. контр.		Теплухина Т.							

Развертка кухни

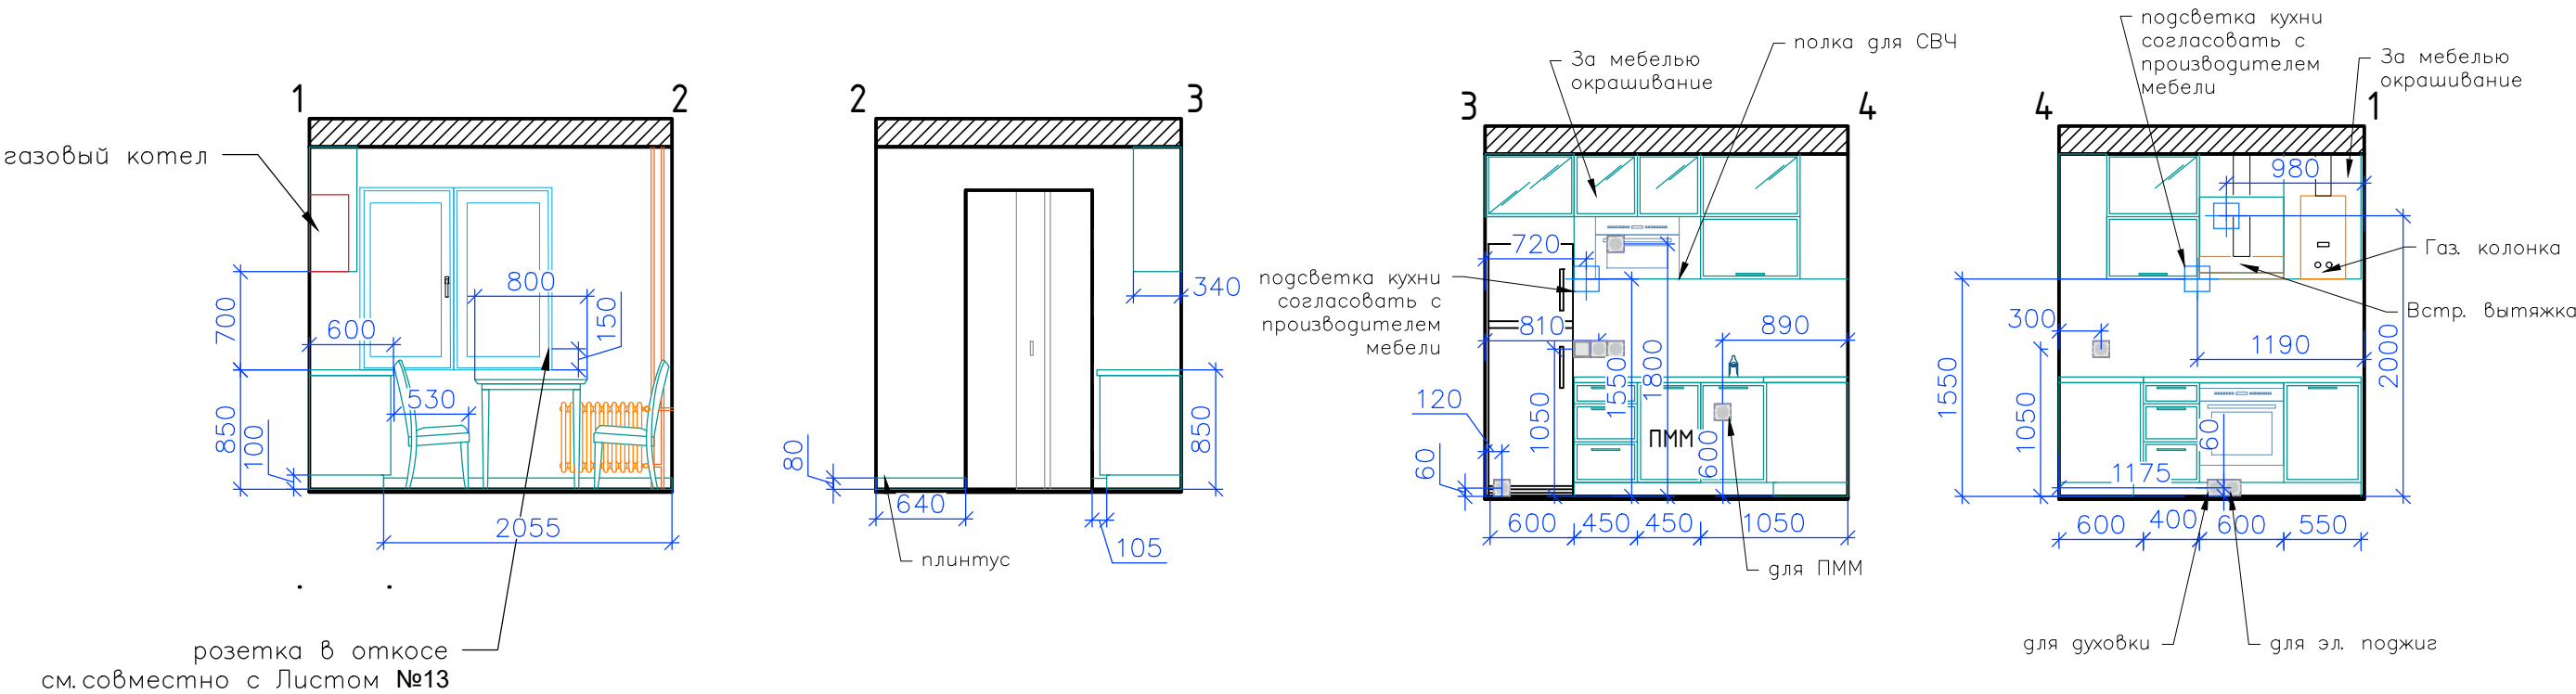






Примечание:

- 1. за отметку ±0,000 принята отметка "чистого" пола.
- 2. привязки электрических точек даны по центру блоков, выводы электрокабеля оставить не менее 500мм.
- 3. СМОТРЕТЬ совместно с Листом 12,13.
- 4. **Схема кухонной мебели должна быть проработана технологом мебельного производства, данная развертка не для заказа!**

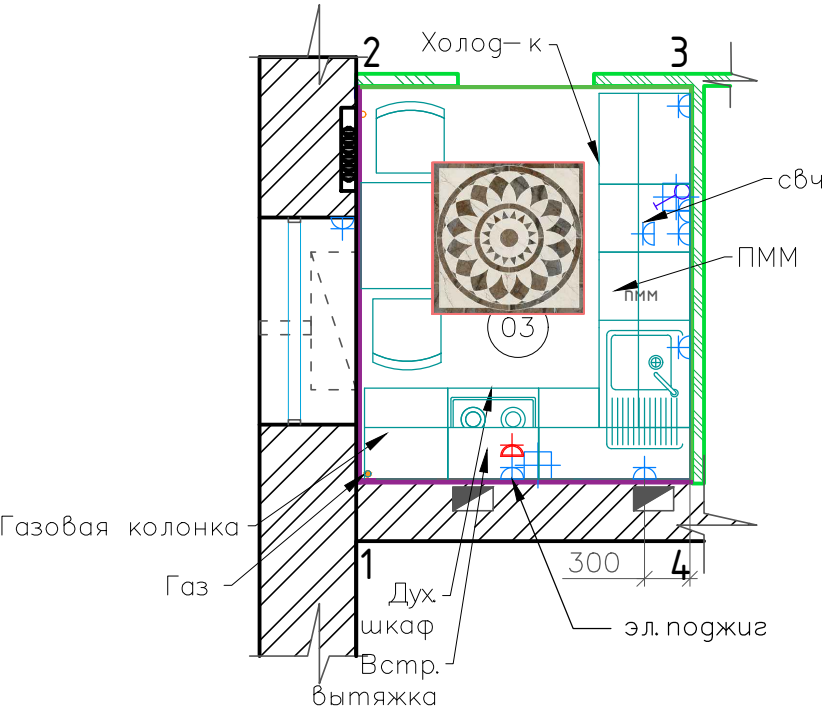

						г.Великие Луки			
Изм.	Кол. уч.	Лист	№ док.	Подп.	Дата	Дизайн-проект интерьера квартиры	Стадия	Лист	Листов
ГИП		Теплухина Т.						17	
Нач. отд.									
Исполн.						Развертка кухни, М1:50	Теплухина Татьяна +7-960-918-99-88		
Н. контр.		Теплухина Т.							

Развертка прихожей

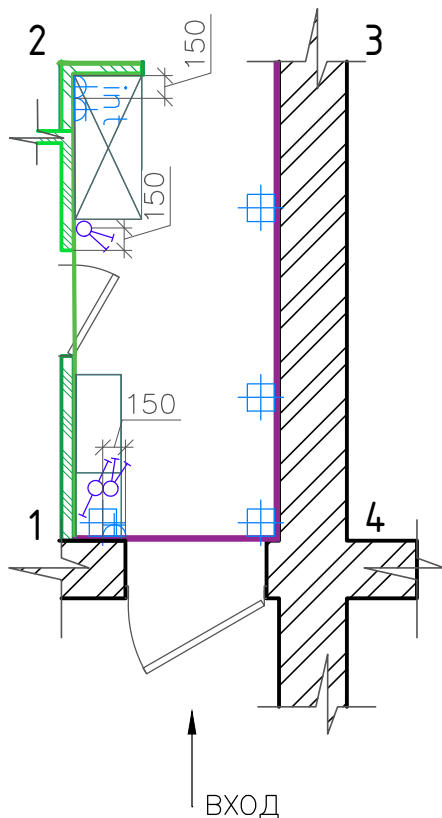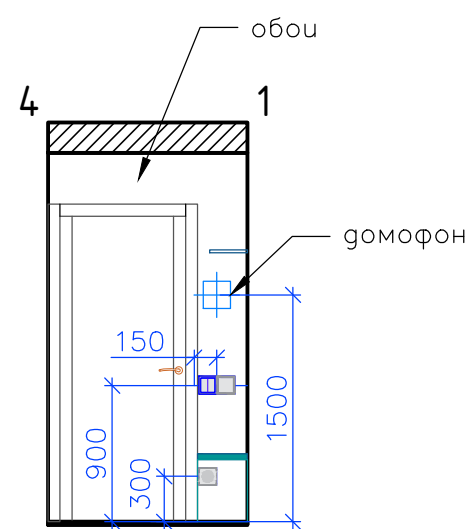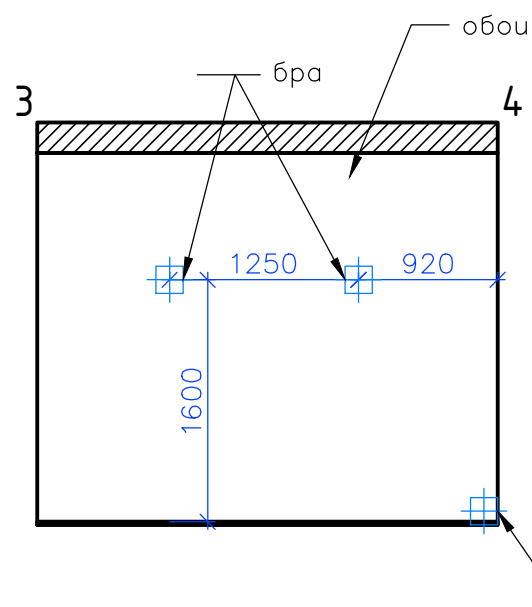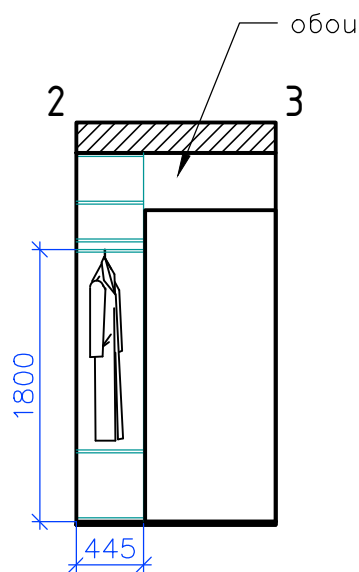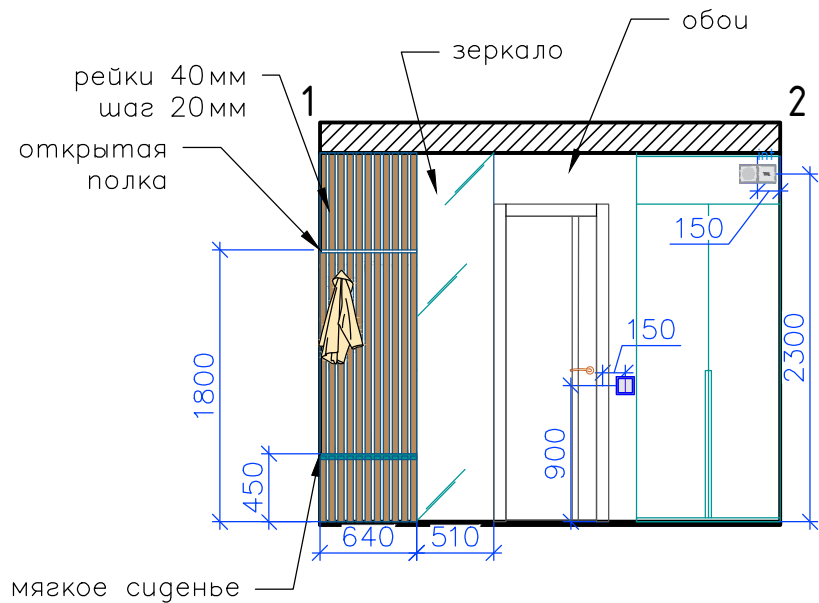


Примечание:

- за отметку $\pm 0,000$ принята отметка "чистого" пола.
- привязки электрических точек даны по центру блоков, выводы электрокабеля оставить не менее 500мм.
- СМОТРЕТЬ совместно с Листом 12,13.**

						г.Великие Луки			
Изм.	Кол. уч.	Лист	№ док.	Подп.	Дата	Дизайн-проект интерьера квартиры	Стадия	Лист	Листов
ГИП		Теплухина Т.						18	
Нач. отд.									
Исполн.						Развертка прихожей, М1:50	Теплухина Татьяна +7-960-918-99-88		
Н. контр.		Теплухина Т.							

Развертка санузла

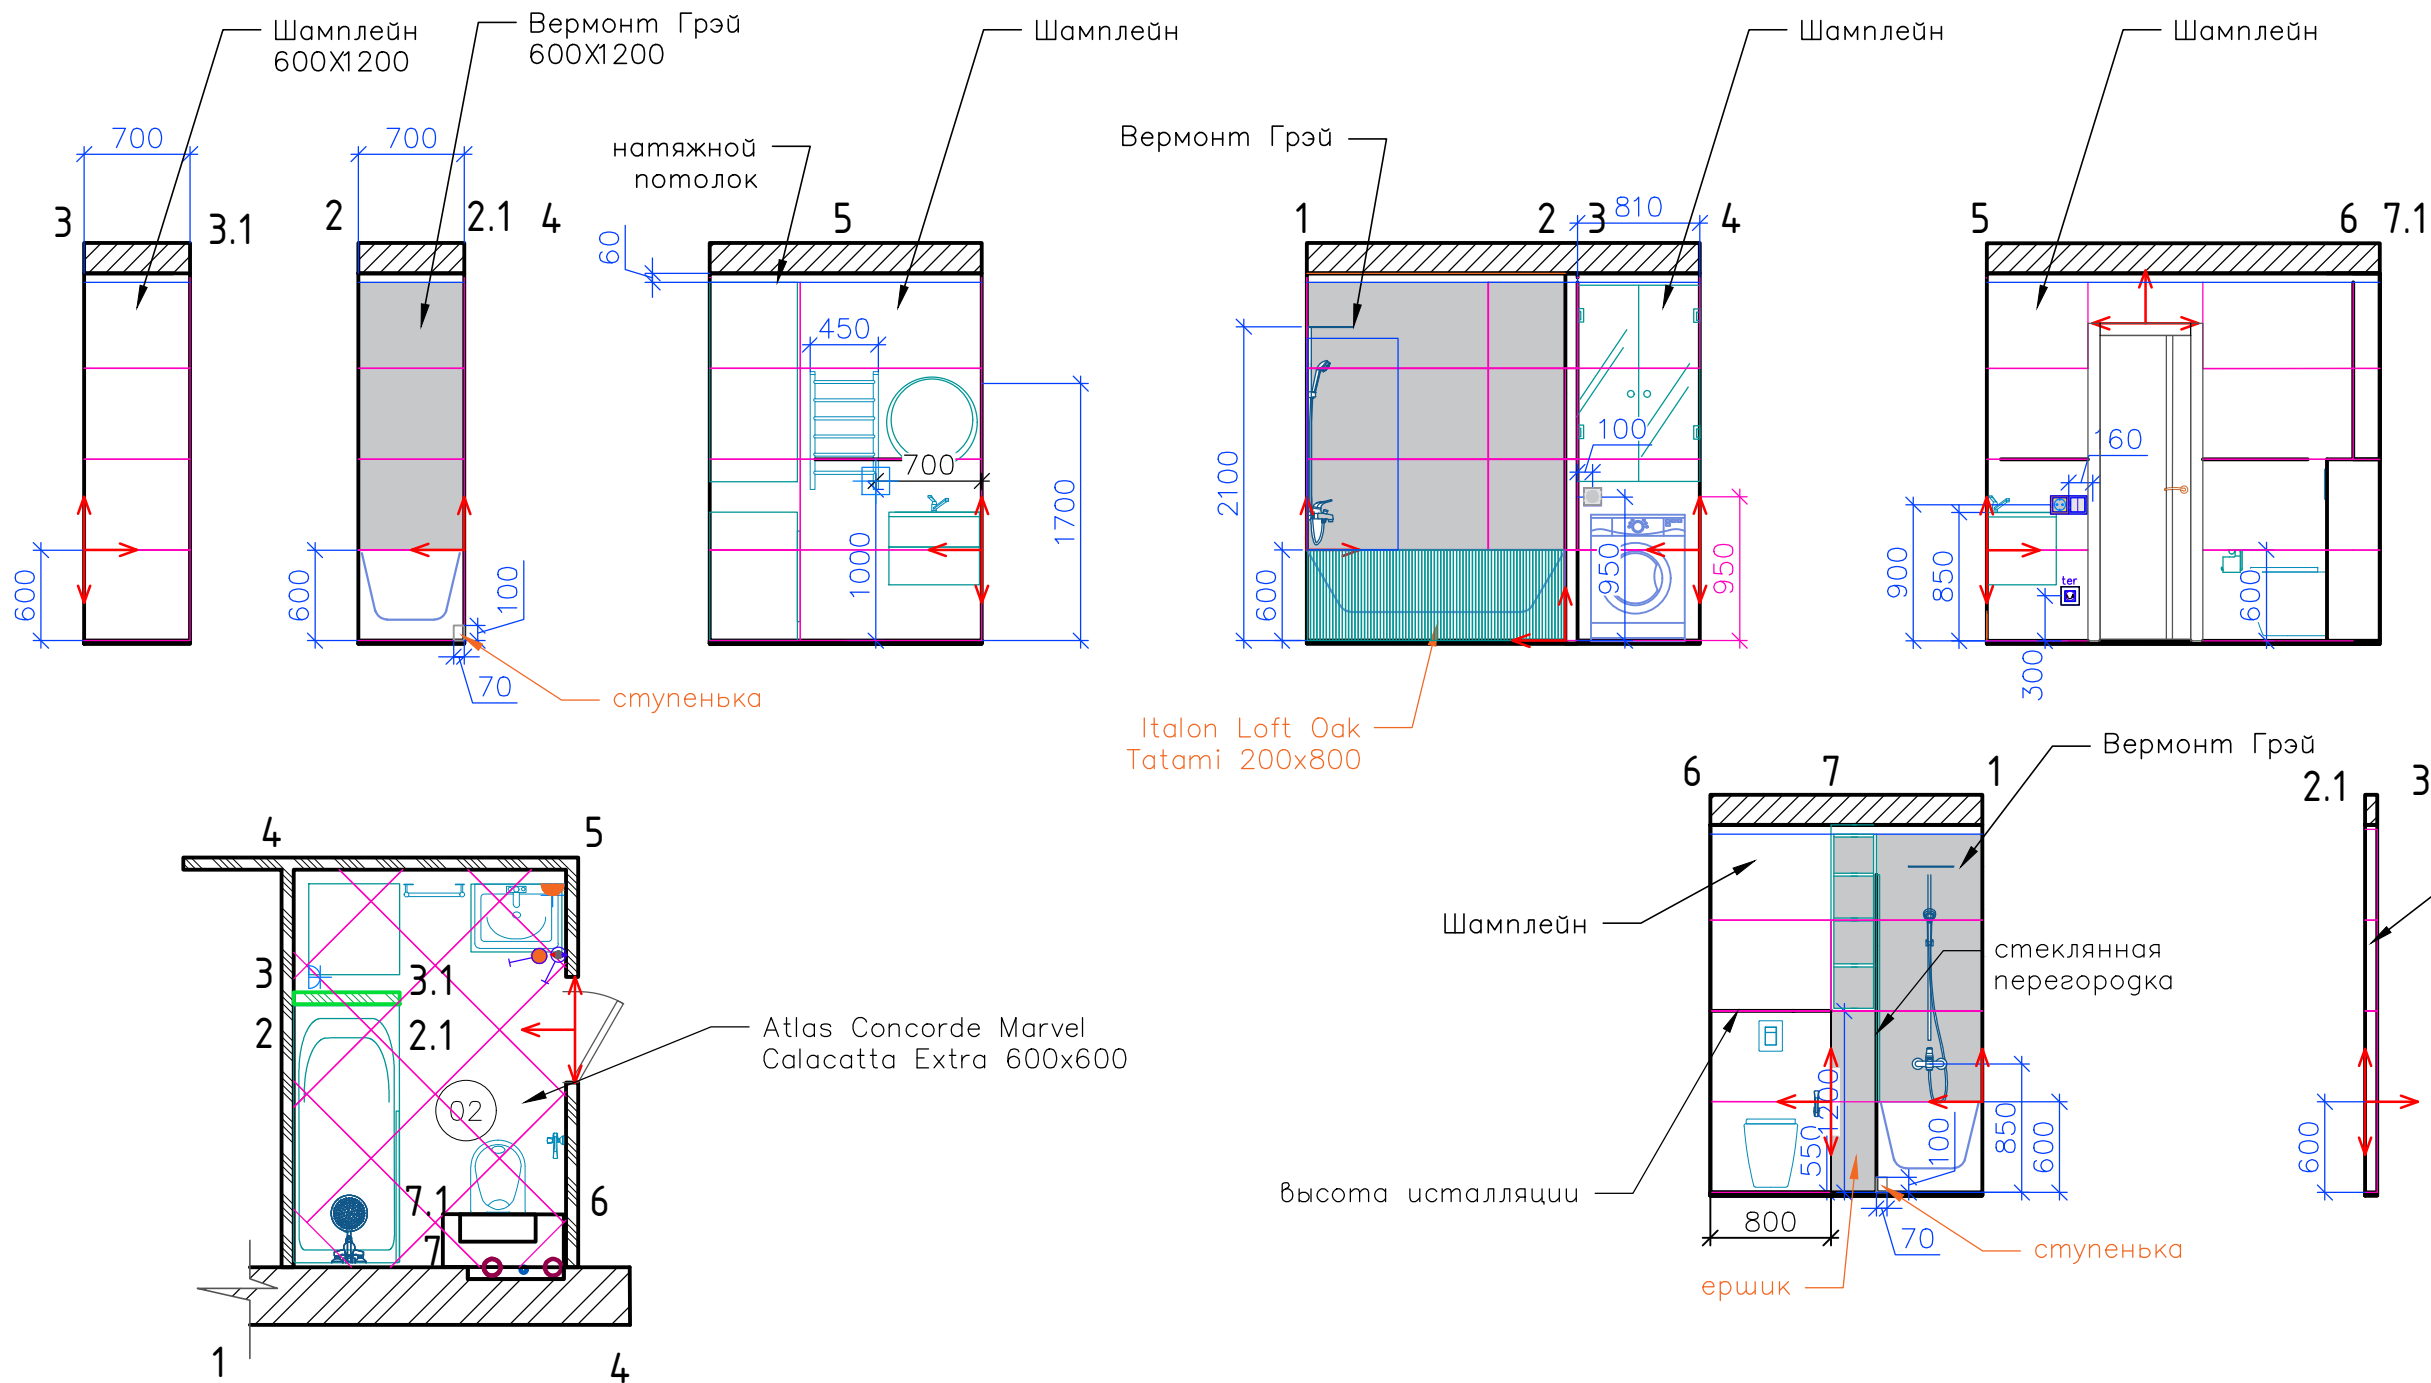

						г.Великие Луки			
Изм.	Кол. уч.	Лист	№ док.	Подп.	Дата	Дизайн-проект интерьера квартиры	Стадия	Лист	Листов
ГИП		Теплухина Т.						19	
Нач. отд.									
Исполн.						Развертка санузла, М1:50	Теплухина Татьяна +7-960-918-99-88		
Н. контр.		Теплухина Т.							


Ведомость отделки помещений

Номер помещения	Наименование помещения	Вид отделки элементов интерьера								Примечание
		Потолок	Площадь, м²	Стены	Площадь, м²	Пол	Площадь, м²	Плинтус, Карниз	ед. изм. м/п	
01	Прихожая	оштукатуривание, окрашивание	4,514	Обои R 65424-4 Grace	6 рулонов	Керамогранит Realonda Orly Deco Esquina 44x44	0,783	Плинтус для подсветки	6,200	
						Керамогранит Realonda Orly Deco Cenefa 44x44	1,566			
						Керамогранит Realonda Orly 44x44	2,349	Карниз	6,900	не выбран
02	Санузел	натяжной	4,335	Урбанист Шамплейн 600X1200	21,600	Керамогранит Atlas Concorde Marvel Calacatta Extra 600x600	6,480			светодиодная лента в подсветку 1,700 м/п
				Урбанист Вермонт Грэй 600X1200	8,640					
				Italon Loft Oak Tatami 200x800	9 шт.					
03	Кухня	оштукатуривание, окрашивание	5,120	Обои	см. №1	Керамогранит		Плинтус	3,865	
				Грунт за мебелью	11,630			Карниз	4,765	не выбран
				Плитка на фартук	2,874					
				Откосы (краска)	1,477					
04	Комната 1	оштукатуривание, окрашивание	16,670	Обои	см. №1	Ламинат	16,670	Плинтус для подсветки	14,530	
				Фреска Артишок №4	2,4X2,44м					
				Откосы (краска)	2,079			Карниз для подсветки KX045 cosca	17,195	
05	Комната 2	оштукатуривание, окрашивание	14,143	Обои фон DM9 001 Amsterdam	3 рулона	Ламинат	14,143	Плинтус для подсветки	15,080	
				Обои FD25858	4 рулона					
				Откосы (краска)	1,470			Карниз для подсветки KX045 cosca	15,980	
06	Балкон	оштукатуривание, окрашивание	2,264	Оштукатуривание, окрашивание	по факту	Керамогранит	2,264			


Примечание:
1. Расчёт площадей отделочных материалов производился без запаса, кроме помещения 02!
2. Карниз на кухню посчитан с учетом мебели в потолок.

Спецификация дверных проёмов и полотен






Номер помещения	Наименование помещения	Вид отделки элементов интерьера				Кол-во	Ед. изм.	Дополнительное оборудование	Тип	Примечание
		Марка по проекту	Дверной проём, мм	Полотно, мм	Схема открывания					
01	Прихожая	ВХл-1 м		860X2050	правое	1	шт.		Специальное	входная металлическая
02	Санузел	Дн-2 л	700*2080	600*2000	левое	1	шт.		Глухое	Профиль Дорз алюминевая кромка модель 6Е
03	Кухня	ДнР	900*2150	1000*2250	сдвижное	1	шт.	система открывания Дива эйр Профиль дорз	Глухое	Профиль Дорз алюминевая кромка модель 6Е
05	Комната 2	Дн-3 л	900*2080	800*2000	левое	1	шт.		Глухое	Профиль Дорз алюминевая кромка модель 6Е

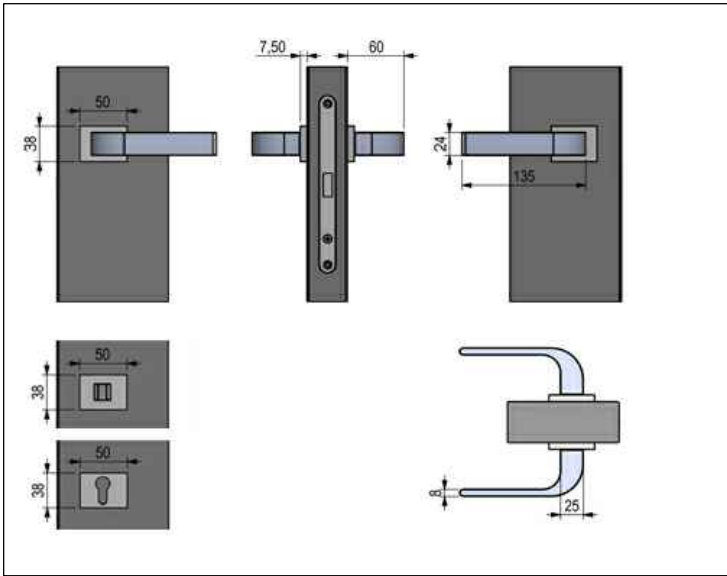

- Серия 6Е цвет МАНХЭТН
- 1. Полотно с зарезкой 600/800 х 2000мм
 - 2. Коробка телескоп прямая: 40х85х2150 мм– 2,5 шт. (без зарезки)
 - 3. Наличник телескоп прямой:10х80х2150 мм – 5 шт.
 - 4. Хромированная AL-кромка
 - 5. Замок: AGB 190 с магнитным язычком (Италия)
 - 6. Цилиндр Аресс
 - 7. Толщина дверного полотна – 44 мм.
 - 8. Комплект 458
- дверные ручки на розетке для установки на внутренние межкомнатные двери. Цвет:- хром матовый
- 9. Комплект накладок с фиксатором WC
- Цвет:- хром матовый

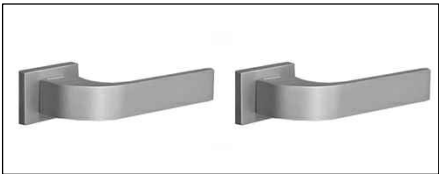

Спецификация электромонтажных изделий

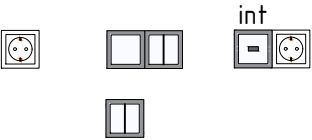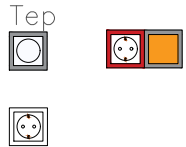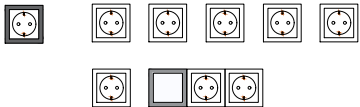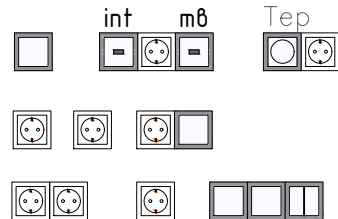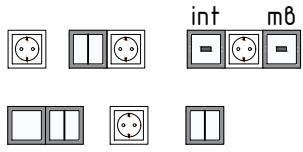Номер помещения	Наименование помещения	Группа	Тип	Вид установки	Кол-во	Ед. изм.	Марка	Артикул	Внешний вид рамки	Примечание
01	Прихожая	Выключатель	Двухклавишный однополюсный	Для скрытой	2	шт.				
		Розетка	INTERNET	Для скрытой	1	шт.				
		Розетка	Двухполюсная с защитным контактом	Для скрытой	2	шт.				
		Выключатель проходной	Одноклавишный однополюсный	Для скрытой	1	шт.				
02	Санузел	Выключатель	Одноклавишный однополюсный влагозащищённый	Для скрытой	1	шт.				
		Розетка	Двухполюсная с защитным контактом влагозащищённая	Для скрытой	1	шт.				
		Терморегулятор	Тёплый пол	Для скрытой	1	шт.				
		Розетка	Двухполюсная с защитным контактом	Для скрытой	1	шт.				
03	Кухня	Розетка	Двухполюсная с защитным контактом	Для скрытой	8	шт.				
		Розетка	Силовая	Для скрытой	1	шт.				
		Выключатель	Одноклавишный однополюсный	Для скрытой	1	шт.				
04	Комната 1	Выключатель	Одноклавишный однополюсный	Для скрытой	3	шт.				
		Выключатель	Двухклавишный однополюсный	Для скрытой	1	шт.				
		Выключатель проходной	Одноклавишный однополюсный	Для скрытой	1	шт.				
		Терморегулятор	Тёплый пол	Для скрытой	1	шт.				
		Розетка	Двухполюсная с защитным контактом	Для скрытой	8	шт.				
		Розетка	Телевизионная	Для скрытой	1	шт.				
		Розетка	INTERNET	Для скрытой	1	шт.				
05	Комната 2	Выключатель	Одноклавишный однополюсный	Для скрытой	1	шт.				
		Выключатель	Двухклавишный однополюсный	Для скрытой	1	шт.				
		Выключатель проходной	Двухклавишный однополюсный	Для скрытой	2	шт.				
		Розетка	Двухполюсная с защитным контактом	Для скрытой	4	шт.				
		Розетка	Телевизионная	Для скрытой	1	шт.				
		Розетка	INTERNET	Для скрытой	1	шт.				

Электромонтажные изделия

Номер	Группа	Тип	Вид установки	Кол-во	Ед. изм.
1	Выключатель	Одноклавишный однополюсный	Для скрытой	5	шт.
2	Выключатель	Двухклавишный однополюсный	Для скрытой	4	шт.
3	Выключатель	Одноклавишный однополюсный влагозащищённый	Для скрытой	1	шт.
4	Выключатель проходной	Одноклавишный однополюсный	Для скрытой	2	шт.
5	Выключатель проходной	Двухклавишный однополюсный	Для скрытой	2	шт.
6	Терморегулятор	Тёплый пол	Для скрытой	2	шт.
7	Розетка	Двухполюсная с защитным контактом	Для скрытой	23	шт.
8	Розетка	Двухполюсная с защитным контактом СИЛОВАЯ (духовка)	Для скрытой	1	шт.
9	Розетка	Двухполюсная с защитным контактом влагозащищённая	Для скрытой	1	шт.
10	Розетка	Телевизионная	Для скрытой	2	шт.
11	Розетка	INTERNET	Для скрытой	3	шт.
Сумма:				46	